

Oznaczenie organu

PREZYDENT MIASTA
Znak: GK.6642.2022.KB

Województwo: śląskie

Powiat: M.Bielsko-Biała


Jednostka ewidencyjna: Bielsko-Biała

Obręb ewidencyjny:

0002, 0004, 0006-Bielsko Miasto, Górne Przedmieście, Żywieckie Przedmieście

Kopia z mapy ewidencyjnej

Skala 1:1000

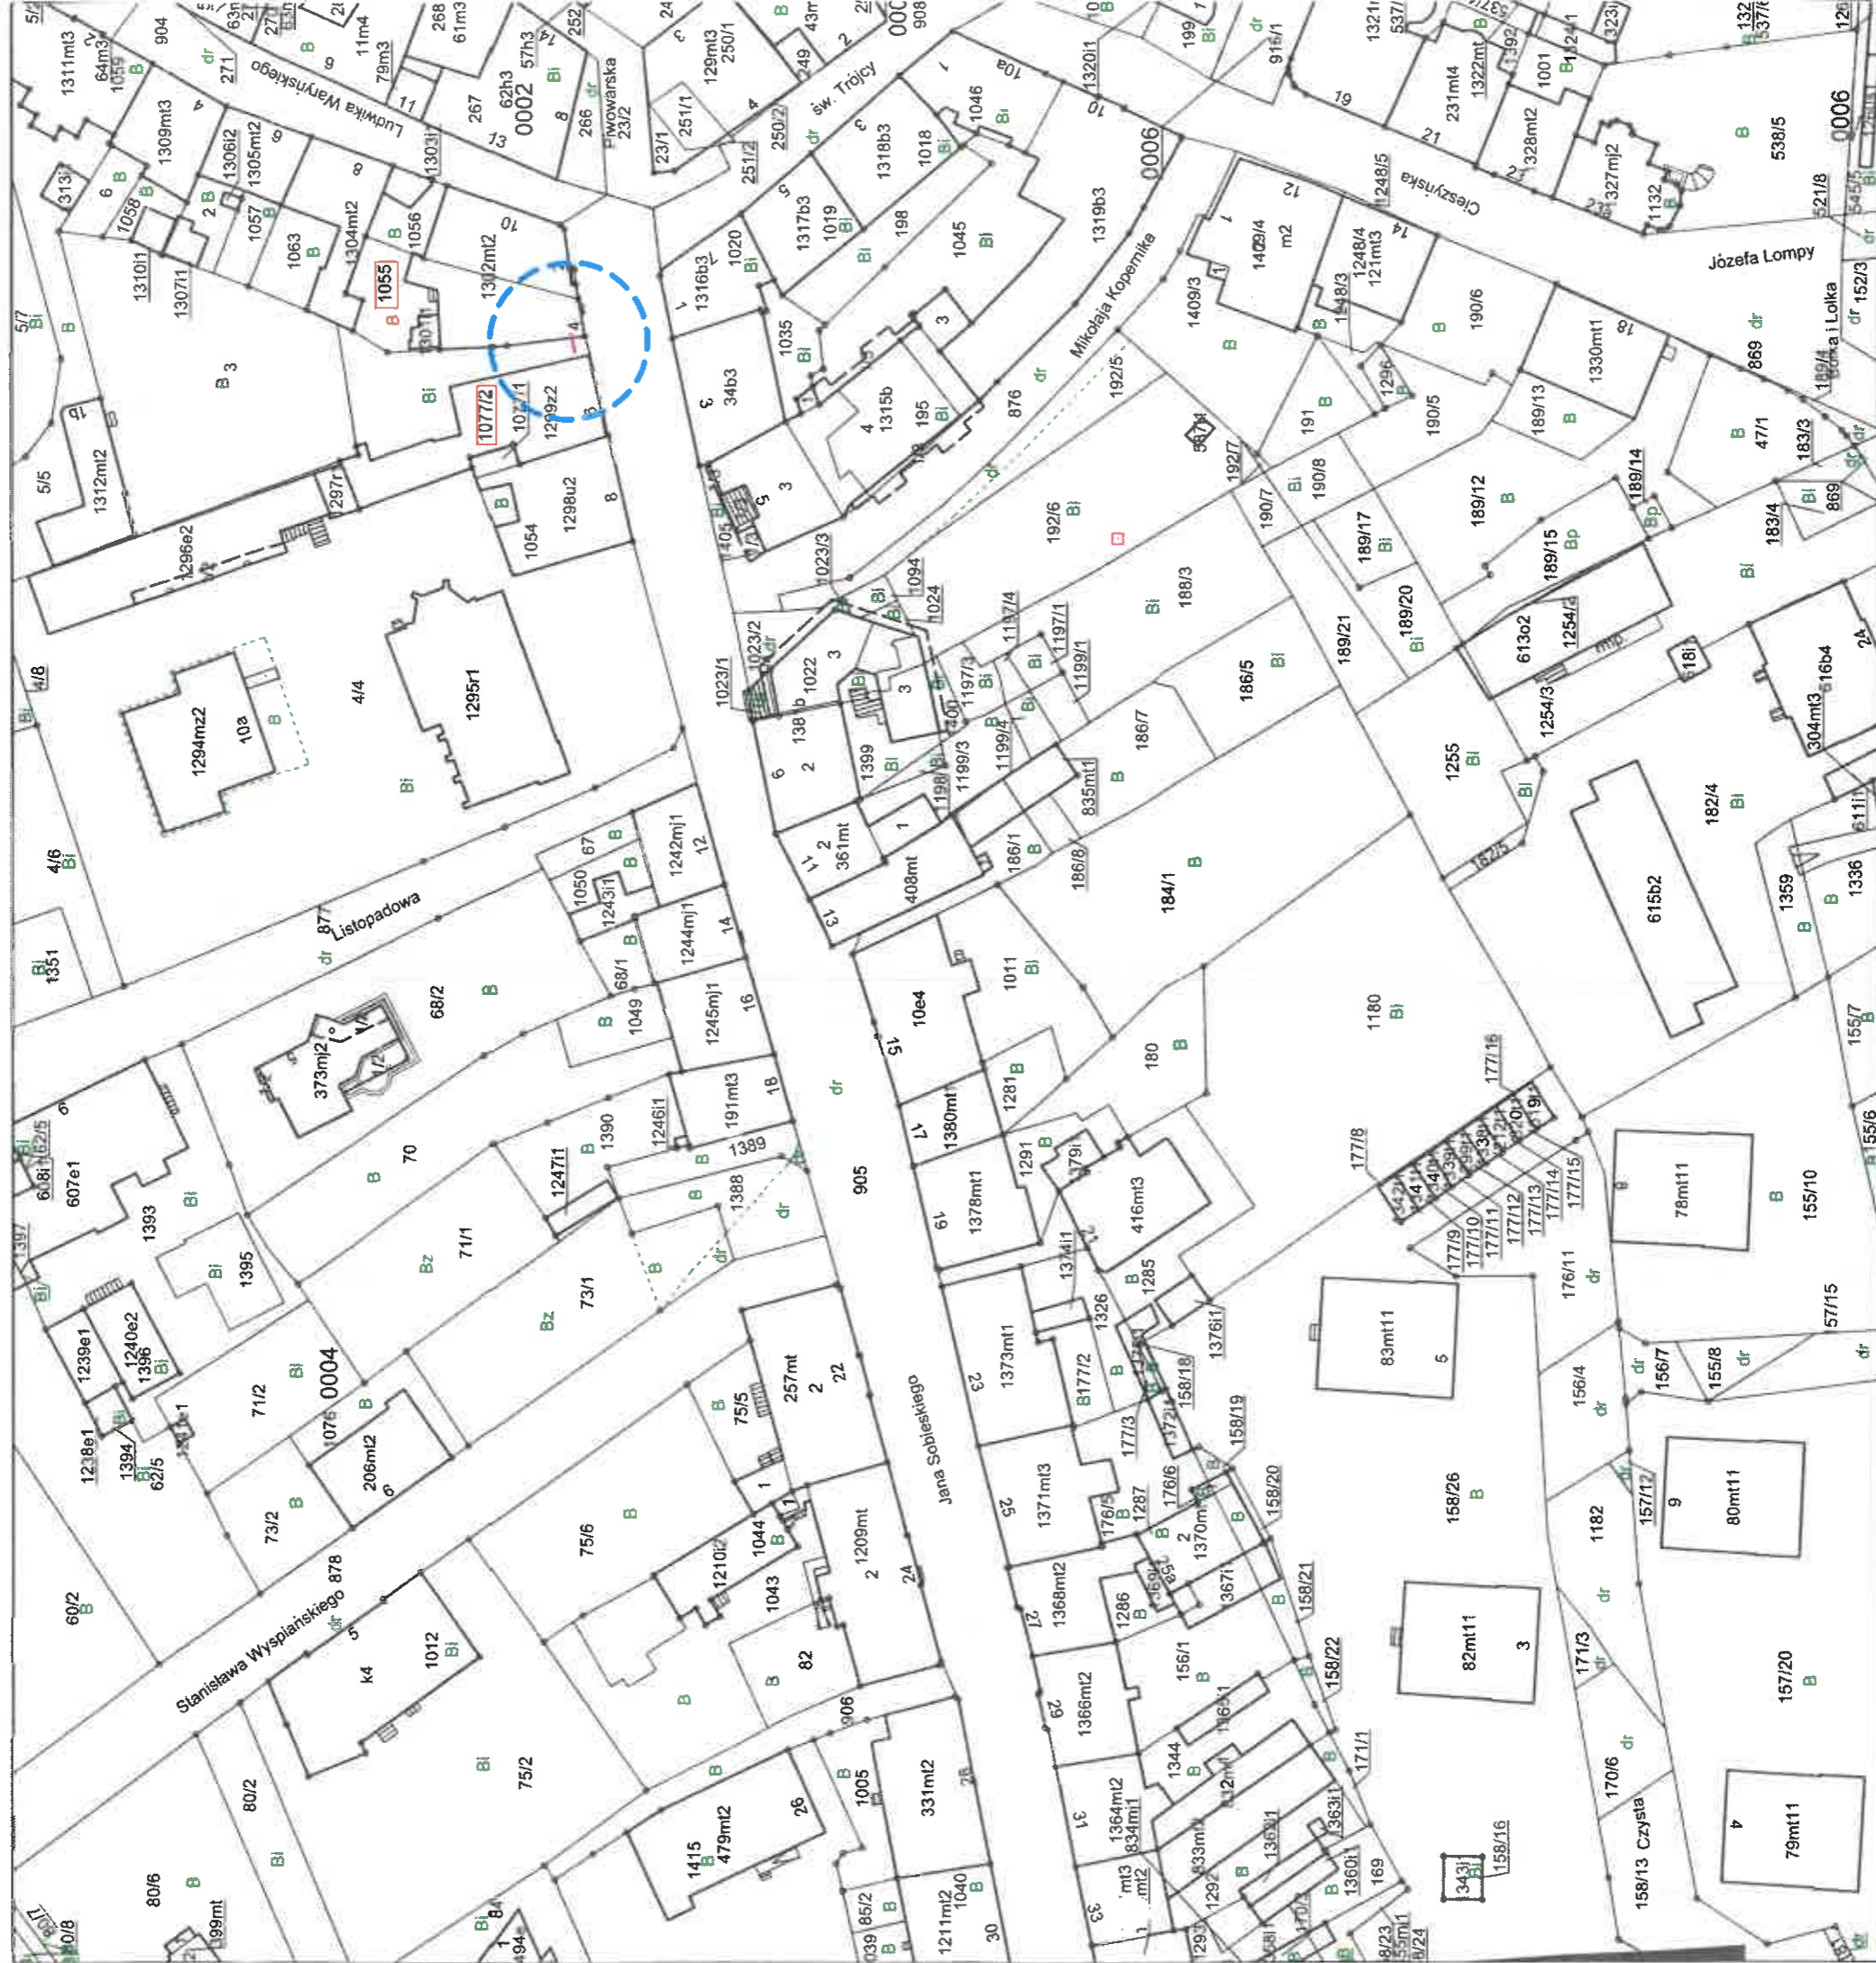

proj. przyłączy ciepłownicze przełożone 2xDN40/110mm

Adnotacje

Wykonał Katarzyna Brzoška

podpis wykonawcy

Dane ewidencyjne dotycząca części granic przedmiotowych na niniejszej mapie określone zostały na podstawie mapy katastralnej w skali 1:2000 wydana dnia 1943 i nie sporzeczna ani pod względem liczebności powierzchni, ani pod względem obrotów, obowiązującej w tym zakresie. Dane ewidencyjne zostały wygenerowane z systemu ewidencyjnego 586 z DZU m. 18, DZU 454 z 2001 r.

m.p.

Paul

mgr inż. Jan PAWNUK
Upr. budowlane do projektowania i kierowania robotami budowlanymi w specjalności instalacyjnej inżynierskiej w zakresie: instalacji elektrycznych i telekomunikacyjnych

Imię i nazwisko projektanta	mgr inż. Jan Pawkuk
Imię i nazwisko wykonawcy	mgr inż. Jan Pawkuk
Imię i nazwisko inwestora	MAMA EWIDENCJA
Data wykonania mapy	2014.2022
Imię i nazwisko osoby odpowiedzialnej za dane ewidencyjne	mgr inż. Jan Pawkuk
Data wydania mapy	2022-04-20