

# MAPA DO CELÓW PROJEKTOWYCH

Obiekt: Bielsko-Biała, ul. Jana Sobieskiego 19-25

Skala mapy 1:500, Sekcja: 6.120.30.22.2.1, 6.120.30.22.2.2  
 Gmina: Bielsko-Biała  
 Identyfikator i nazwa obrębu ewidencyjnego: 246101\_1.0004 Górne Przedmieście  
 Identyfikator zgłoszenia prac geodezyjnych: GK.6640.1196.2022  
 Układ współrzędnych prostokątnych płaskich: PL-2000  
 Układ wysokości: PL-EVRF2007-NH

Aktualizacja z pomiarem sytuacyjnym, wysokościowym i z uzbrojeniem terenu. Bez uzgodnień branżowych.

Granice działek 184/1, 180, 1285, 1326, 176/5 spełniają wymogi dokładnościowe do projektowania budynków w odległości mniejszej lub równej 4m, lub innych obiektów budowlanych w odległości mniejszej lub równej 3m od tych granic.

- Zakres opracowania
- Linie rozgraniczające tereny o różnym przeznaczeniu wg MPZP
- Granica strefy ochrony konserwatorskiej
- Zabytek, dla którego ustalono ochronę w MPZP nr 191
- Teren, na którym znajdują się zabytki archeologiczne wg MPZP nr 191
- Zabytek wpisany do rejestru zabytków wraz z granicą określoną w decyzji
- Strefa nadzoru archeologicznego wg MPZP nr 114
- Obiekty wpisane do rejestru zabytków wg MPZP nr 114
- Obiekty o wartościach zabytkowych wg MPZP nr 114

Data opracowania mapy: 06.06.2022r.  
 Opracowanie mapy: mgr inż. Katarzyna Darmofał, mgr inż. Jacek Sporysz  
 Kierownik prac geodezyjnych: Wykonawca:

## GEODETA

mgr inż. Jacek Sporysz  
nr upr. 20722

**Jacek Sporysz**  
Usługi Geodezyjne  
43-300 Bielsko-Biała, ul. Nowa 11  
NIP: 937-239-04-79 REGON 072895660  
tel. 501 441 680


Poświadczam, że niniejszy dokument został opracowany w wyniku prac geodezyjnych i kartograficznych, których rezultaty zawiera operat techniczny pozytywnie zweryfikowany. Jednocześnie informuję, że jestem świadomy odpowiedzialności karnej za złożenie fałszywego oświadczenia.	
Identyfikator zgłoszenia prac geodezyjnych	GK.6640.1196.2022
Organ służby geodezyjnej, który otrzymał zgłoszenie	Prezydent Miasta Bielsko-Biała
Wykonawca prac geodezyjnych	Jacek Sporysz Usługi Geodezyjne ul. Nowa 11, 43-300 Bielsko-Biała NIP: 937-239-04-79 REGON 072895660
Nr oraz data sporządzenia dokumentu zawierającego wynik pozytywnej weryfikacji	Protokół weryfikacji nr GK.6640.1196.2022_1_p2 z dnia 08.06.2022r.
Identyfikator ewidencyjny materiału zasobu - operatu technicznego	P.2461.2022.1486
Imię i nazwisko oraz nr uprawnień zawodowych kierownika prac	mgr inż. Jacek Sporysz nr upr. 20722

## UZBROJENIE ISTNIEJĄCE :

- w — wodociąg
- g — gazociąg
- ks — kanalizacja sanitarna
- kd — kanalizacja deszczowa
- t — kanalizacja teletechniczna
- eNN — kabel energetyczny NN
- eWN — kabel energetyczny WN
- c — sieć ciepła preizolowana

## LEGENDA :

- projektowana sieć ciepła preizolowana 2xDN40/125-32/125mm L=136,50m
- projektowane przyłącze ciepłownicze 2xDN32mm w budynku ul. Jana Sobieskiego 25 (tradycja L=7,50m)
- projektowana preizolowana armatura odcinająca S-2 do S-5
- projektowana preizolowana armatura odpowietrzająca S-1

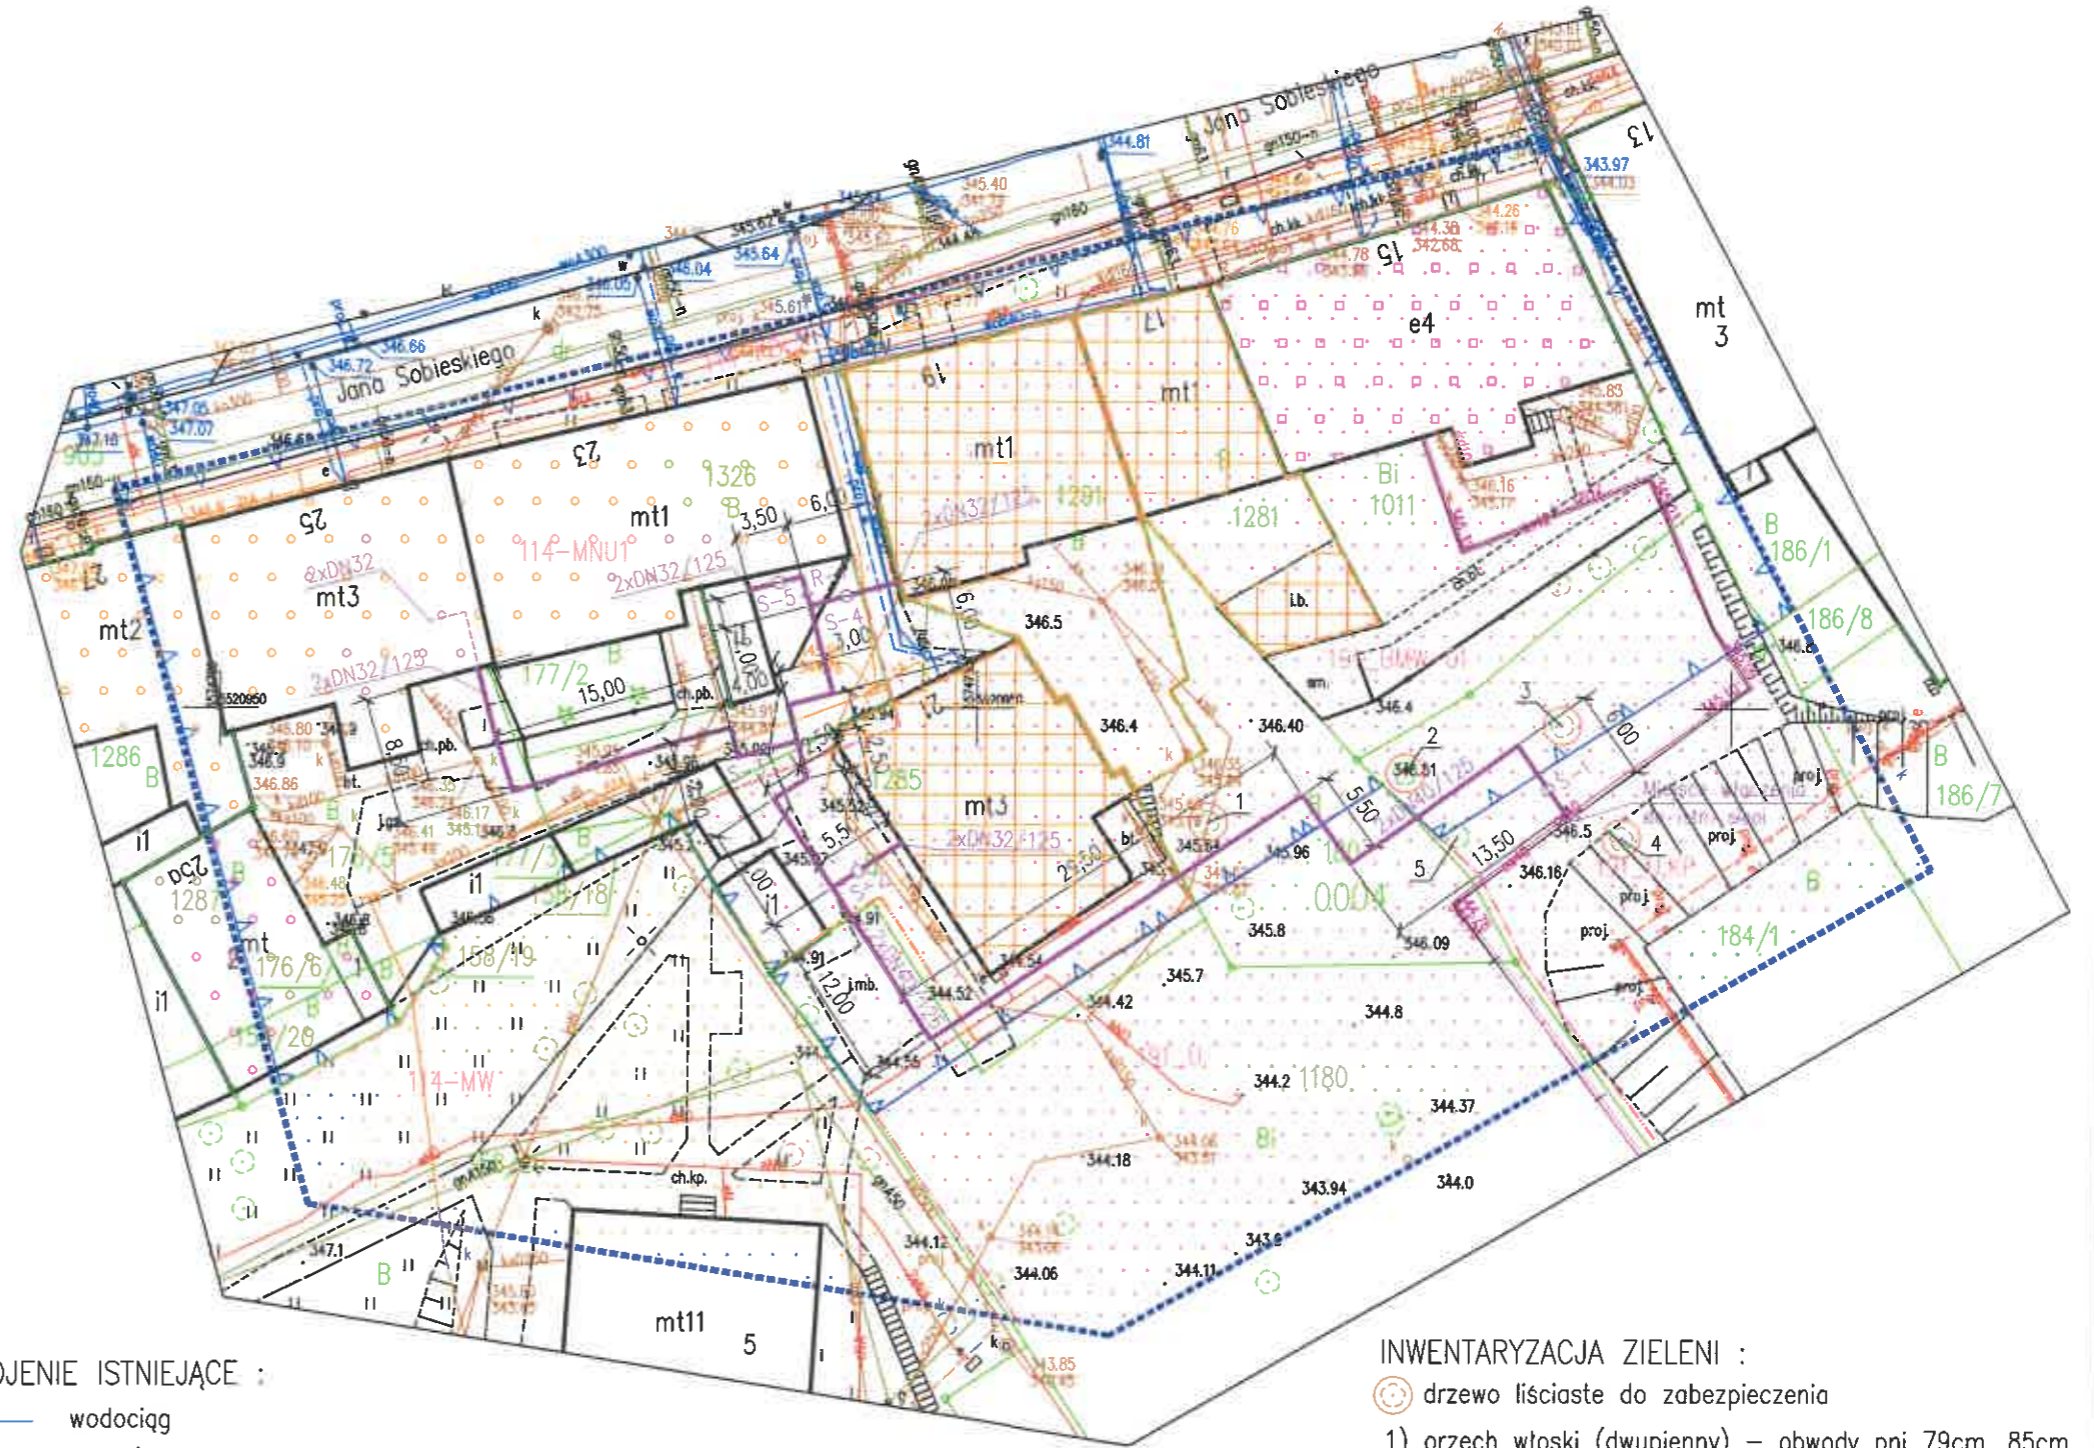

## INWENTARYZACJA ZIELENI :

- drzewo liściaste do zabezpieczenia
- 1) orzech włoski (dwupienny) – obwody pni 79cm, 85cm
- 2) kasztanowiec – obwód pnia 255cm
- 3) wierzba szara (dwupienna) – obwody pni 88cm, 50cm
- 4) akacja – obwód pnia 51cm
- 5) drzewo martwe (uschnięte)

<b>PROJEKT TECHNICZNY</b>				Bielsko-Biała 26.09.2022.
Temat : Budowa osiedlowej sieci ciepłej w technologii rur preizolowanych 2xDN40/125-32/125mm do budynków mieszkalnych wielorodzinnych przy ul. Jana Sobieskiego 19, 21, 23, 25-25a w Bielsku-Białej.				
Funkcja	Imię i nazwisko	Nr uprawnień	Podpis	Inwestor
Projektant	mgr inż. Bogdan LISZKA	66/92 B-B spec. instalacyjno-inżynierska		Przedsiębiorstwo Komunalne "Therma" Spółka z o.o. 43-300 Bielsko-Biała ul. Michała Grażyńskiego 108
Skala 1 : 500	PROJEKT ZAGOSPODAROWANIA TERENU			Rys. nr 02