


TAURON Dystrybucja S.A.
Oddział w Bielsku-Białej
ul. Batorego 17A, 43-300 Bielsko-Biała

Adres do korespondencji:
ul. Filarowa 18, 43-300 Bielsko-Biała


info@tauron-dystrybucja.pl
Infolinia: +48 32 606 0 616

Bielsko-Biała, 2022-09-27

TD/OBB/OMD/2022-09-27/0000020
TD/OBB/OMD/UB/WC/4049/2022
1046396112

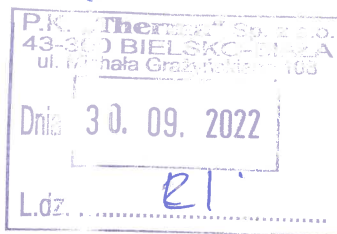

1044777483

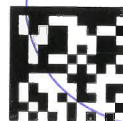

P.K. THERMA Sp. z o.o.
ul. Grażyńskiego 108
43-300 Bielsko-Biała

Dotyczy: uzgodnienia rozbudowy budynku wymiennikowni SW-109 zlokalizowanej na działce nr 1119.13 przy ul. Sterniczej 22e w Bielsku-Białej.

Odpowiadając na wniosek data wpływu do TAURON Dystrybucja S.A. 21-09-2022r. informujemy, że na załączonym planie naniesiono orientacyjnie przebieg linii kablowych SN, nN i oświetlenia ulicznego własności Tauron Dystrybucja SA Oddział w Bielsku-Białej.

Prowadzenie prac w pobliżu naniesionych linii kablowych SN, nN i oświetlenia ulicznego w miejscu skrzyżowań i zbliżeń należy ustalić za pomocą przekopów kontrolnych, wykonanych ręcznie bez użycia sprzętu mechanicznego zachowując szczególne środki ostrożności.

Zabrania się prowadzenia robót ziemnych sprzętem mechanicznym bez nadzoru w odległości mniejszej niż 2 m od zlokalizowanego przekopem kontrolnym kabla.

Przy prowadzeniu prac w pobliżu urządzeń podziemnych należy wystąpić o nadzór nad prowadzonymi robotami do Spółki TAURON Dystrybucja S.A. Oddział w Bielsku-Białej ul. Filarowa 18.

Wszelkie zbliżenia i skrzyżowania projektowanej inwestycji z urządzeniami TAURON Dystrybucja S.A. należy wykonać zgodnie z ogólnie obowiązującymi przepisami i normami N SEP-E-004 przy zachowaniu odległości poziomych i pionowych.

Szczegóły wynikłe w czasie wykonywania robót a nieokreślone w piśmie należy zgłosić i spisać w formie notatki.

Ponadto informujemy, że na danym terenie mogą znajdować się urządzenia elektroenergetyczne niebędące własnością TAURON Dystrybucja S.A. Oddział w Bielsku Białej.

Ważność uzgodnienia ustala się na okres dwóch lat, licząc od daty niniejszego pisma.

Załączniki: mapa szt. 1
Kopia: OMD

Z poważaniem

TAURON Dystrybucja S.A.
Oddział w Bielsku-Białej
Wydział Dokumentacji
Starszy Specjalista ds. Uzgodnień Branżowych
Wiesław Cyganik

Oznaczenie organu

Województwo: śląskie

Powiat: M. Bielsko-Biala

Jednostka ewidencyjna: Bielsko-Biala

Znak: GK.6642.10.118.....2017.MK


Obszar ewidencyjny: 0001, 0009-Aleksandrowice, Kamienica

PREZIDENT MIASTA
Bielsko-Biala

-50-

Kopia mapy zasadniczej

Skala 1:500 s.m.6.119.30.02.1.3

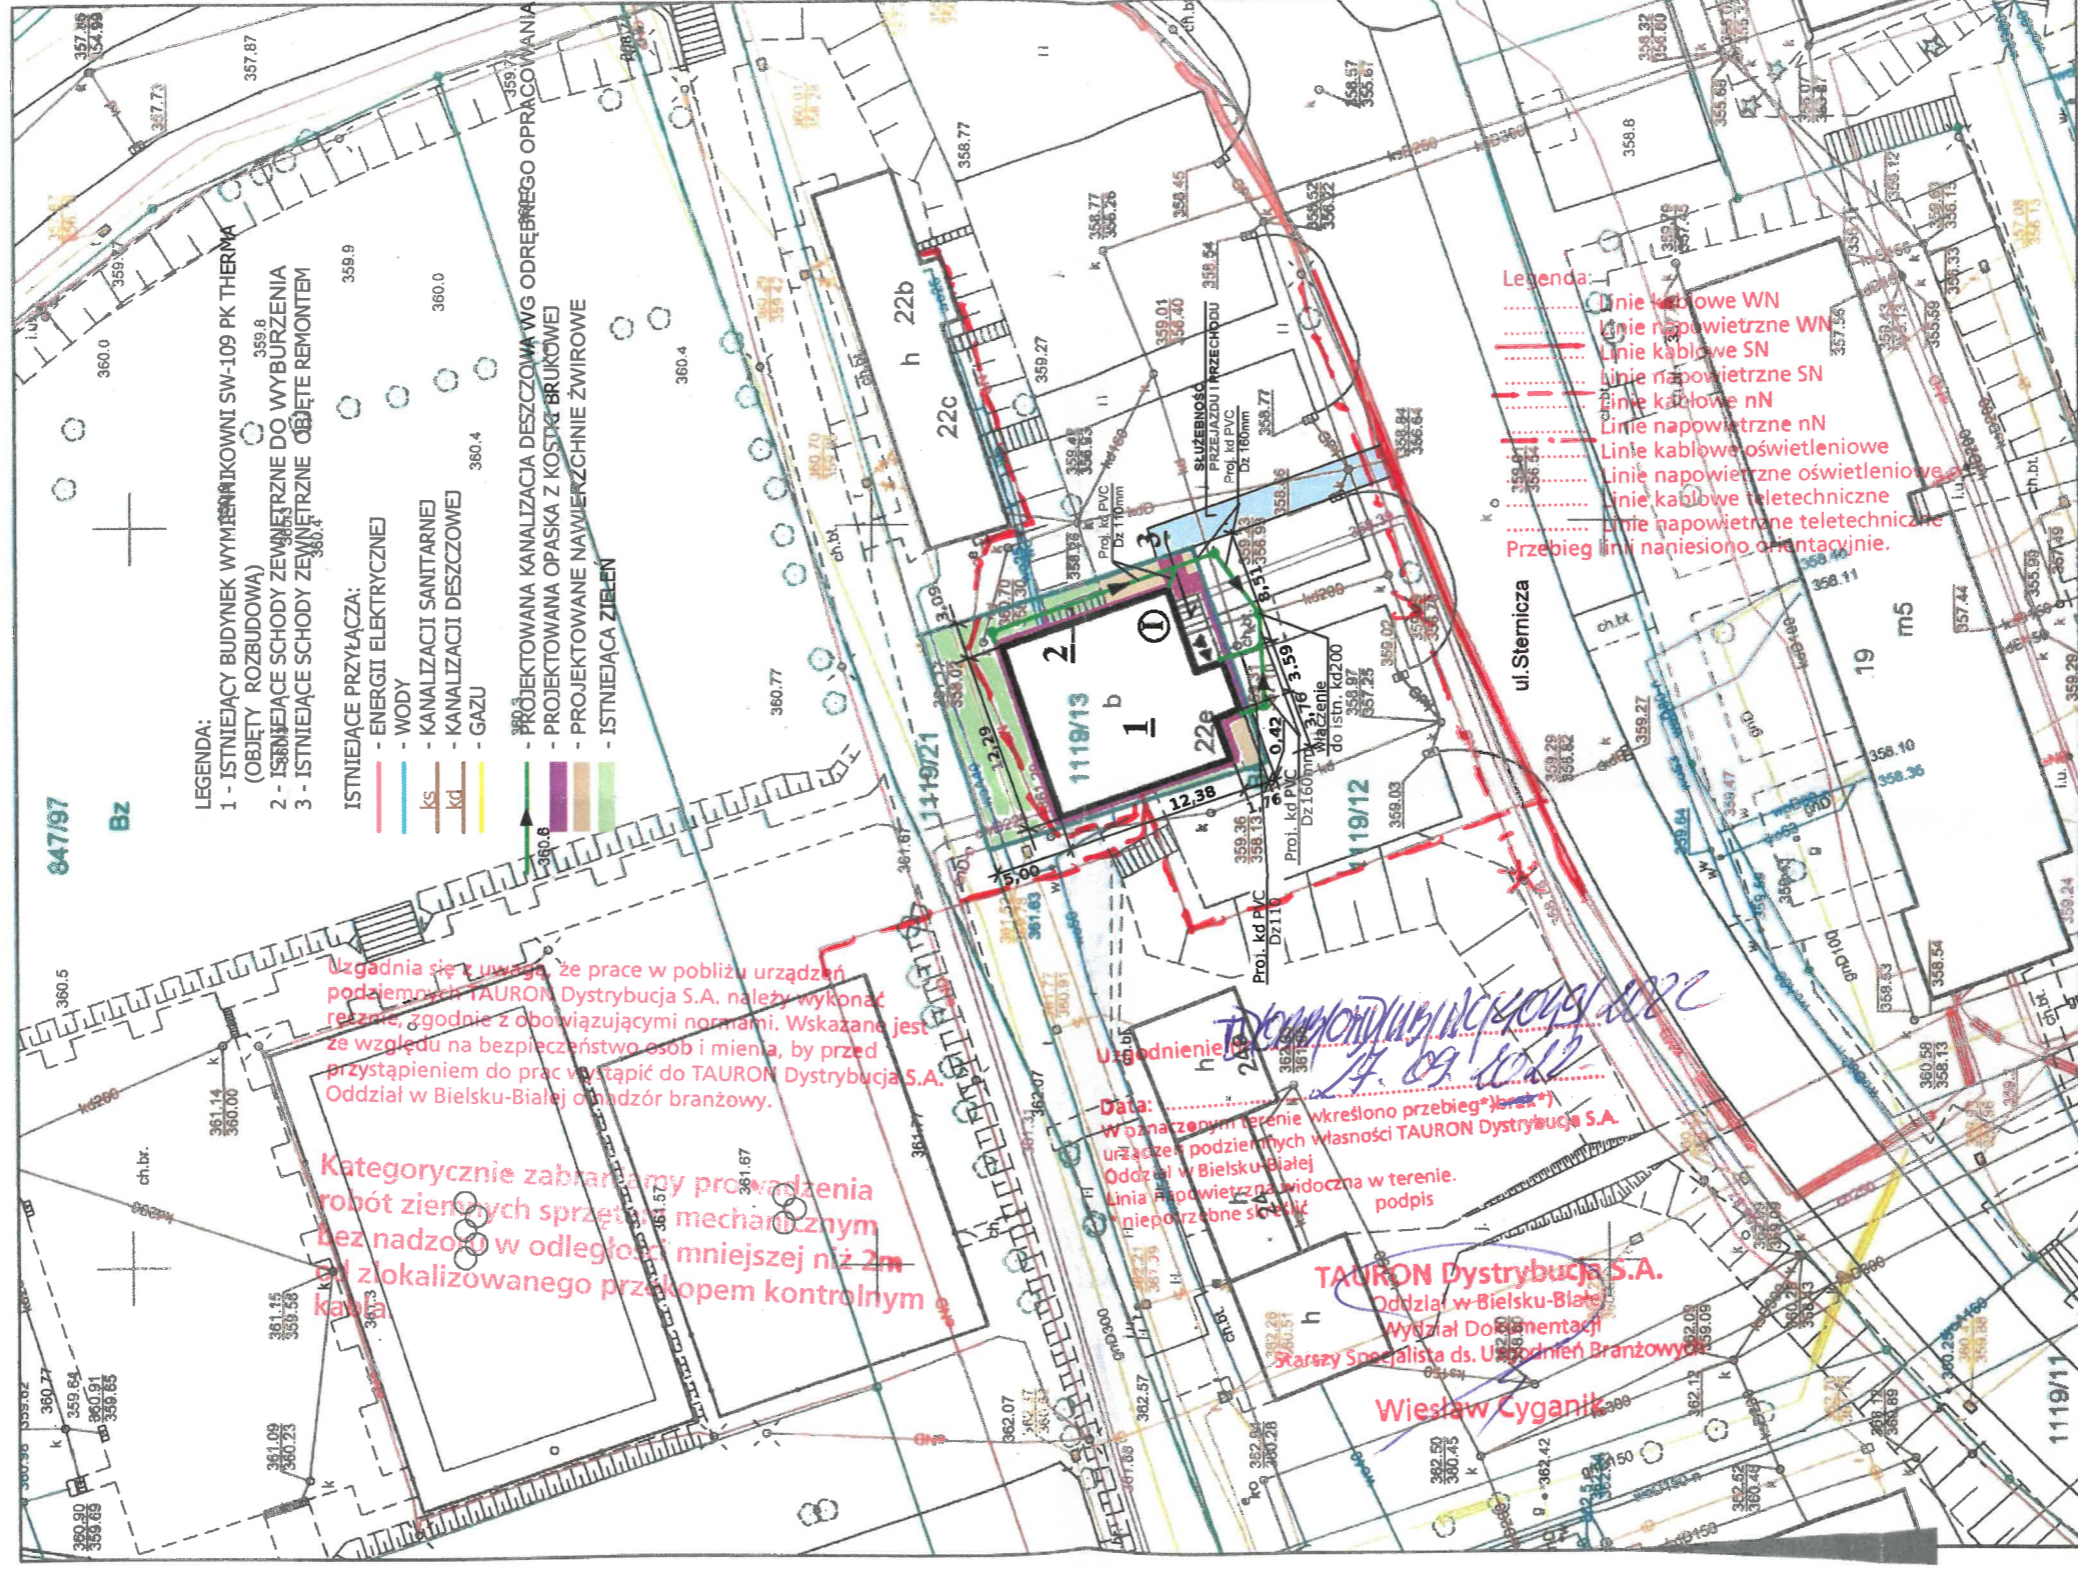

Opis funkcji budynków wg standardu technicznego K-1 Podstawowa Mapa Kraju z 1998r.

Adnotacje

Inwestor: Przedsiębiorstwo Komunalne THERMA Sp. z o.o. BIELSKO-BIALA, ul. Grażyńskiego 108	
Typ: ROZBUDOWA BUDYNKU WYMIENNIKOWNI SW 109 PK THERMA SP. Z O.O. w Bielsku-Białej przy ul. Sierniczej 22e na dz. nr 1119/13 jedn.ew. Bielsko-Biala, obręb Kamienica OBIEKT KAT. XVIII	
Nazwa rysunku: PROJEKT ZAGOSPODAROWANIA TERENU	Skala: B-01 1:500
Projektant: mgr inż. Krystyna Sosna specjalność: kosztorys-inżynierska uprzedz. nr: 347/70	Data: 09.05.2019 Podpis:

Wykonał Małgorzata Kłaptocz

M
podpis wykonawcy

Data ewidencyjna dot. cząstki gruntu przedstawionych na niniejszej mapie określona została na podstawie mapy katastralnej w skali 1:2500, wykonanej ok. 1940 r. Nie spełniają one pod względem dokładności kryteriów obowiązujących obecnie standardów technicznych, 896 z Dz.U. nr 38, poz. 454 z 2001 r./

MAPA
ZASADNICZA

2016.504

15 LIS 2019

W

Polska Spółka Gazownictwa sp. z o.o.
Oddział Zakład Gazowniczy w Zabrze
ul. Szczęść Boże 11, 41-800 Zabrze
tel. 32 398 50 00, faks 32 271 78 01

Gazownia w Bielsku-Białej
ul. Grażyńskiego 3, 43-300 Bielsko-Biała
tel. 33 813 76 00, faks 33 813 76 22
gazownia.bielsko.biała@psgaz.pl

Wasz znak: RI/ 0408 /2022/WM
Nasz znak: PSGZA.0155.763.1831.22

Bielsko-Biała, 27.09.2022

Dot.: uzgodnienia projektu zagospodarowania terenu dla rozbudowy budynku wymiennikowni w Bielsku-Białej przy ul. Sterniczej 22e, dz. nr 1119/13.


Szanowny Panie,

w odpowiedzi na Pana pismo zawiadamiamy, że projektowane zagospodarowanie terenu, określone wyżej w zakresie opracowania, **nie koliduje** z siecią gazową, której administratorem jest Gazownia w Bielsku-Białej.

Uzgodnienie powyższe jest ważne na **okres 2 lat** od daty wystawienia niniejszego pisma.

Z poważaniem,
KIEROWNIK
Gazownia w Bielsku - Białej
Aleksander Smusz

Opracował: Adam Kijowski
0155, a/a, adresat

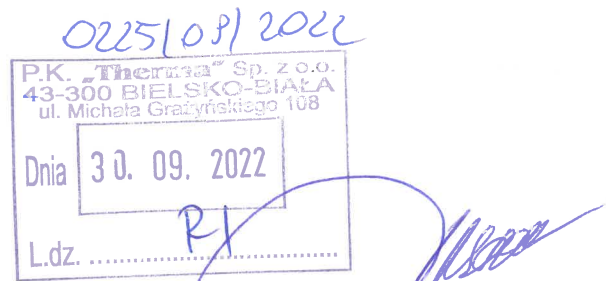

Oznaczenie organu

Województwo: śląskie

Powiat: M. Bielsko-Biała

Jednostka ewidencyjna: Bielsko-Biała


Obszar ewidencyjny: 0001, 0009-Aleksandrowice, Kamienica

Znak: GK.6642.40.148.2017.MK

PREZIDENT MIASTA
Bielska-Białej
-50-

Kopia mapy zasadniczej

Skala 1:500 s.m.6.119.30.02.1.3

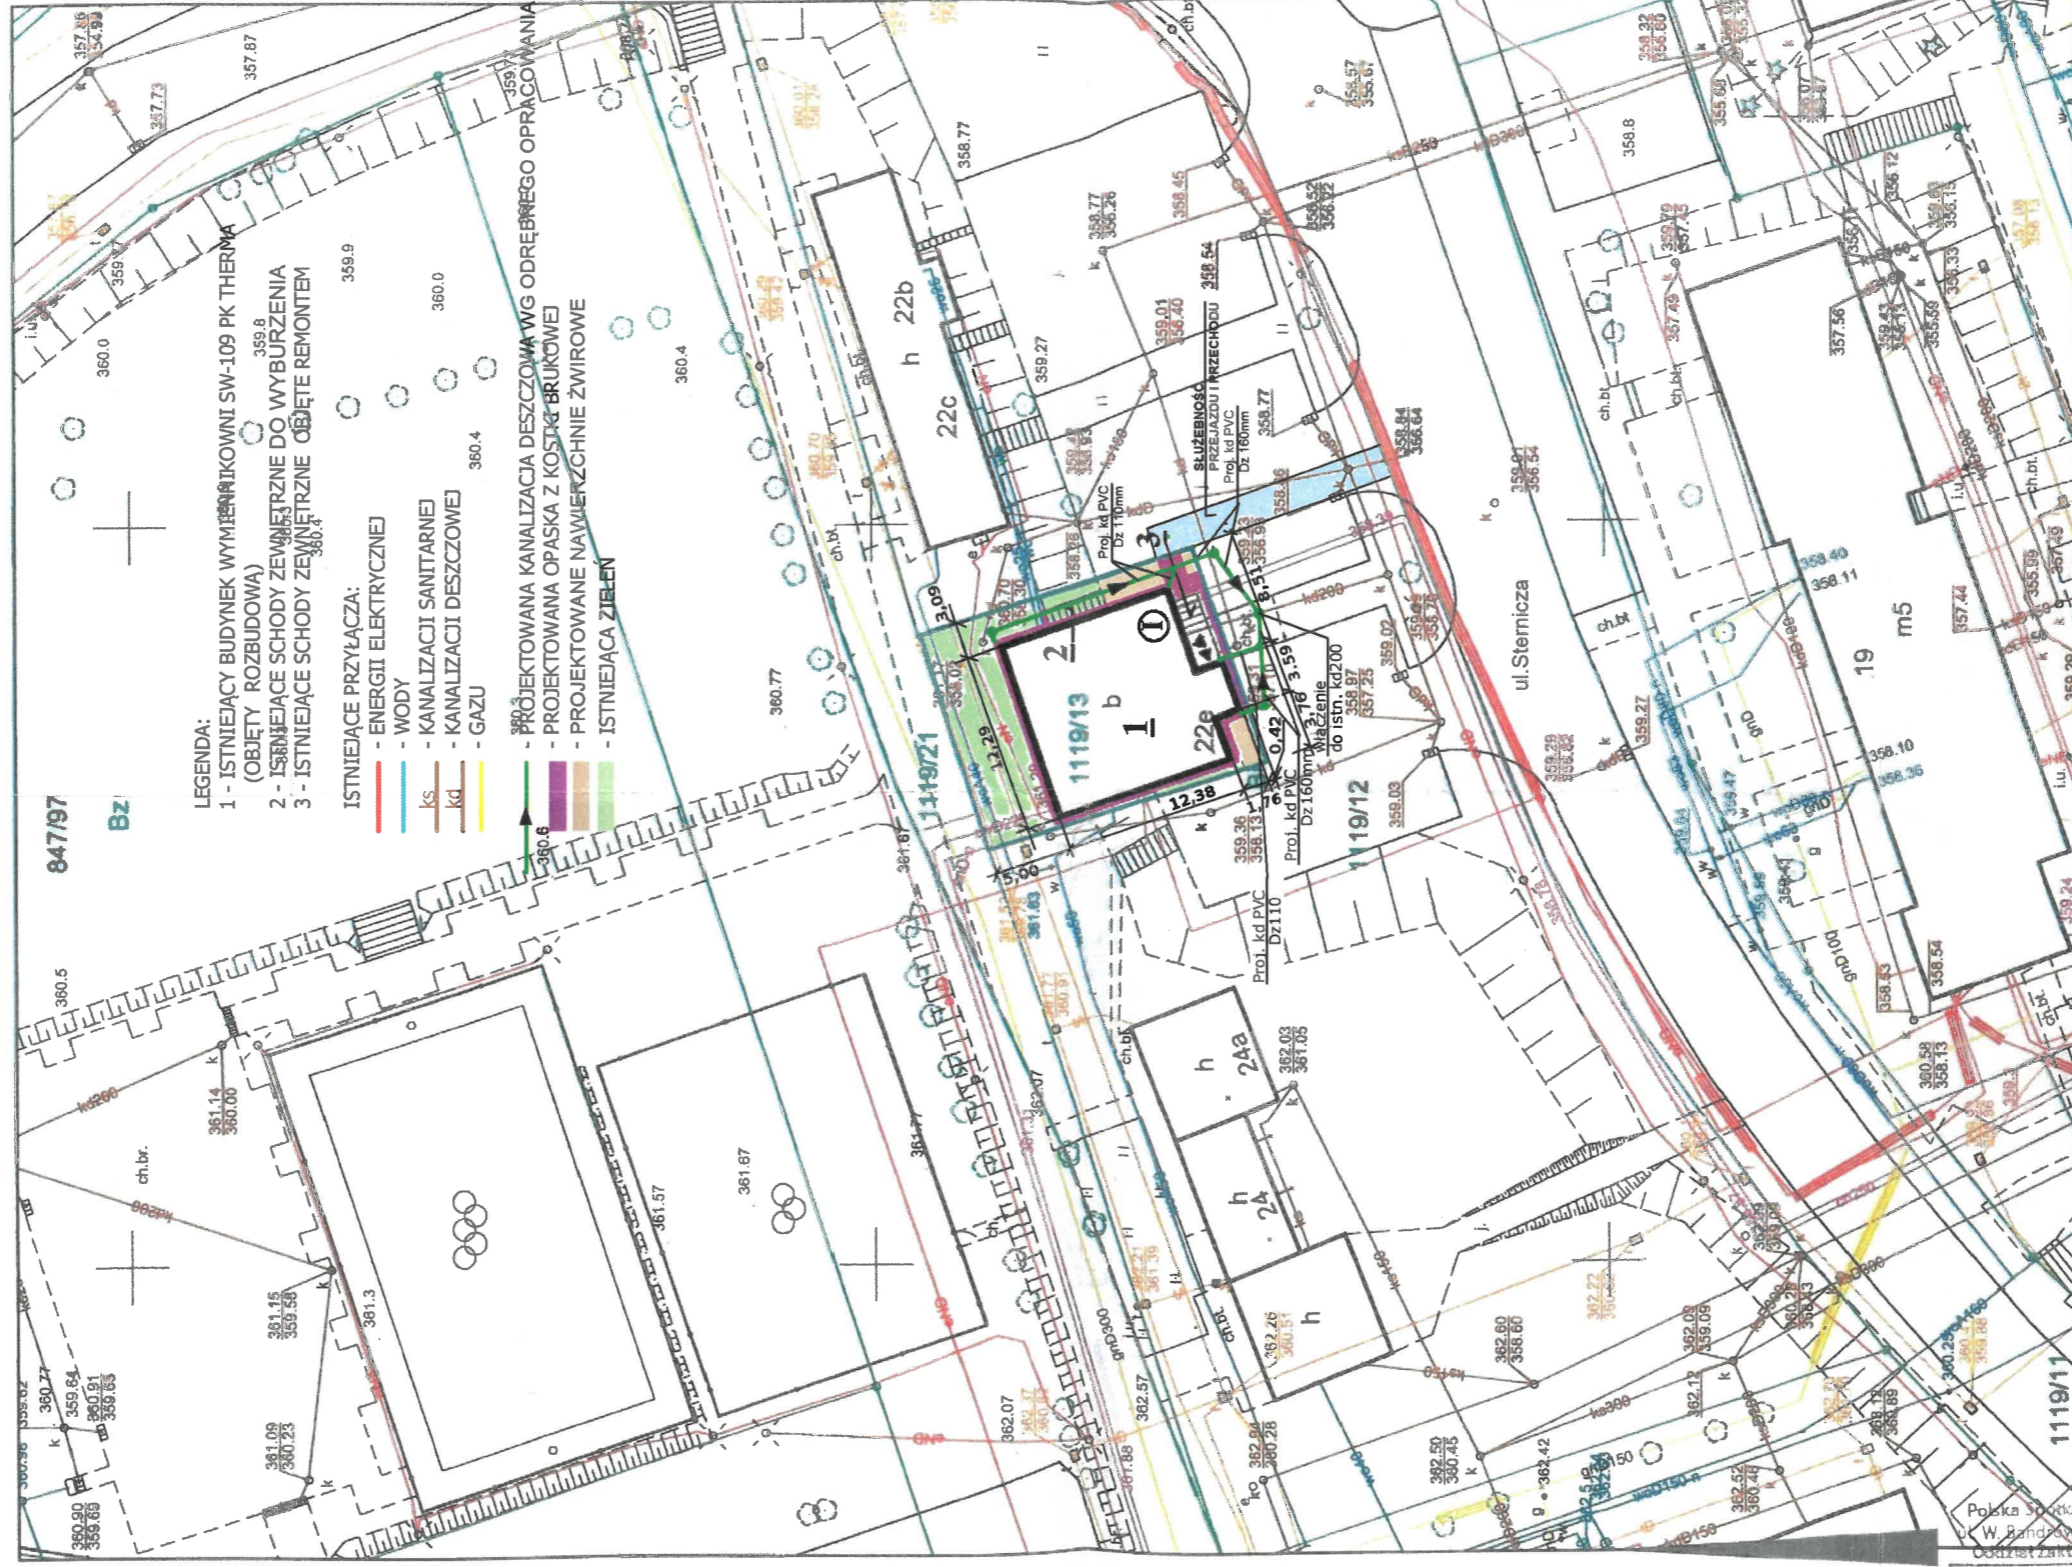

Opis funkcji budynków wg standardu technicznego K-1 Podstawowa Mapa Kraju z 1998r.

Adnotacje

Wykonawca: Aleksander Smusz
podpis wykonawcy

Dana świadczona przez...
przedstawionych na niniejszej mapie
określono zostały na podstawie mapy
katastralnej w skali 1:2000, wykonanej
ok. 1940 r. Nie spełniają one pod względem
dokładności kryteriów obowiązujących
obecnie standardów technicznych
896 z Dz.U nr 38, poz. 454 z 2001 r./

Załącznik do pisma, znak
PSGZA.0155.763.1831.22
z dnia 27.09.2022
podpis.....

Przedsiębiorstwo Komunalne THERMA Sp. z o.o. BIELSKO - BIAŁA, ul. Grażyńskiego 108	
ROZBUDOWA BUDYNKU WYMIENNIKOWNI SW 109 PK THERMA SP. Z O.O. w Bielsku-Białej przy ul. Sierniczej 22e na dz. nr 1119/13 jedn.ew. Bielsko-Biała, obręb Kamienica OBIEKT KAT. XVIII	
Projektant:	mgr inż. Krystyna Sosna specjalność: kosztorys-licznicy upr. bud. nr. 347/70
Wykonawca:	Aleksander Smusz
Termin:	09.06.2019
Skala:	1:500
PROJEKT ZAGOSPODAROWANIA TERENU	
Strona:	B-01

MAPA
ZASADNICZA

2016.504

15 LIS 2017

MS

dn. 15.11-2017 r.

Bielsko-Biała dnia 18.10.2022 r.

TIT/UL/01753/2022

43-300 BIELSKO-BIAŁA
ul. Michała Grażyńskiego 108

Dnia 21. 10. 2022

L.dz. 21

Przedsiębiorstwo Komunalne
„THERMA” Sp. z o.o.
ul. Michała Grażyńskiego 108
43-300 Bielsko-Biała

Dotyczy: uzgodnienia projektu zagospodarowania terenu nieruchomości nr 1119/13 w Bielsku-Białej przy ul. Sterniczej 22e.

W odpowiedzi na pismo z dnia 23.09.2022 r. (data wpływu) AQUA S.A. informuje, że projekt zagospodarowania terenu uzgadniamy bez uwag. Niniejsze uzgodnienie obowiązuje 3 lata od daty jego wydania.

Z poważaniem

KOORDYNATOR SEKCJI
ds. Uzgodnień i Wydawania
Warunków Technicznych

inż. Małgorzata Wawrzuta-Kiczmer

Załączniki:

- projekt zagospodarowania terenu (1 egz.).

STARSZY SPECJALISTA

ds. Uzgodnień Dokumentacji Projektowej

mgr inż. Marta Gańczarczyk


Strona 1 / 1

Województwo: śląskie
Powiat: M.Bielsko-Biała
Jednostka ewidencyjna: Bielsko-Biała
Obsz. ewidencyjny: 0001, 0009-Aleksandrowice, Kamienica
Załącznik do pisma
znak **T.IT.IV.V.0.1753/2022**
z dnia **18.10.2022.**

Kopia mapy zasadniczej
Skala 1:500 s.m.6.119.30.02.1.3

STARSZY SPECJALISTA
ds. Uzgodnień Dokumentacji Projektowej

mgr inż. Marta Gańczarczyk

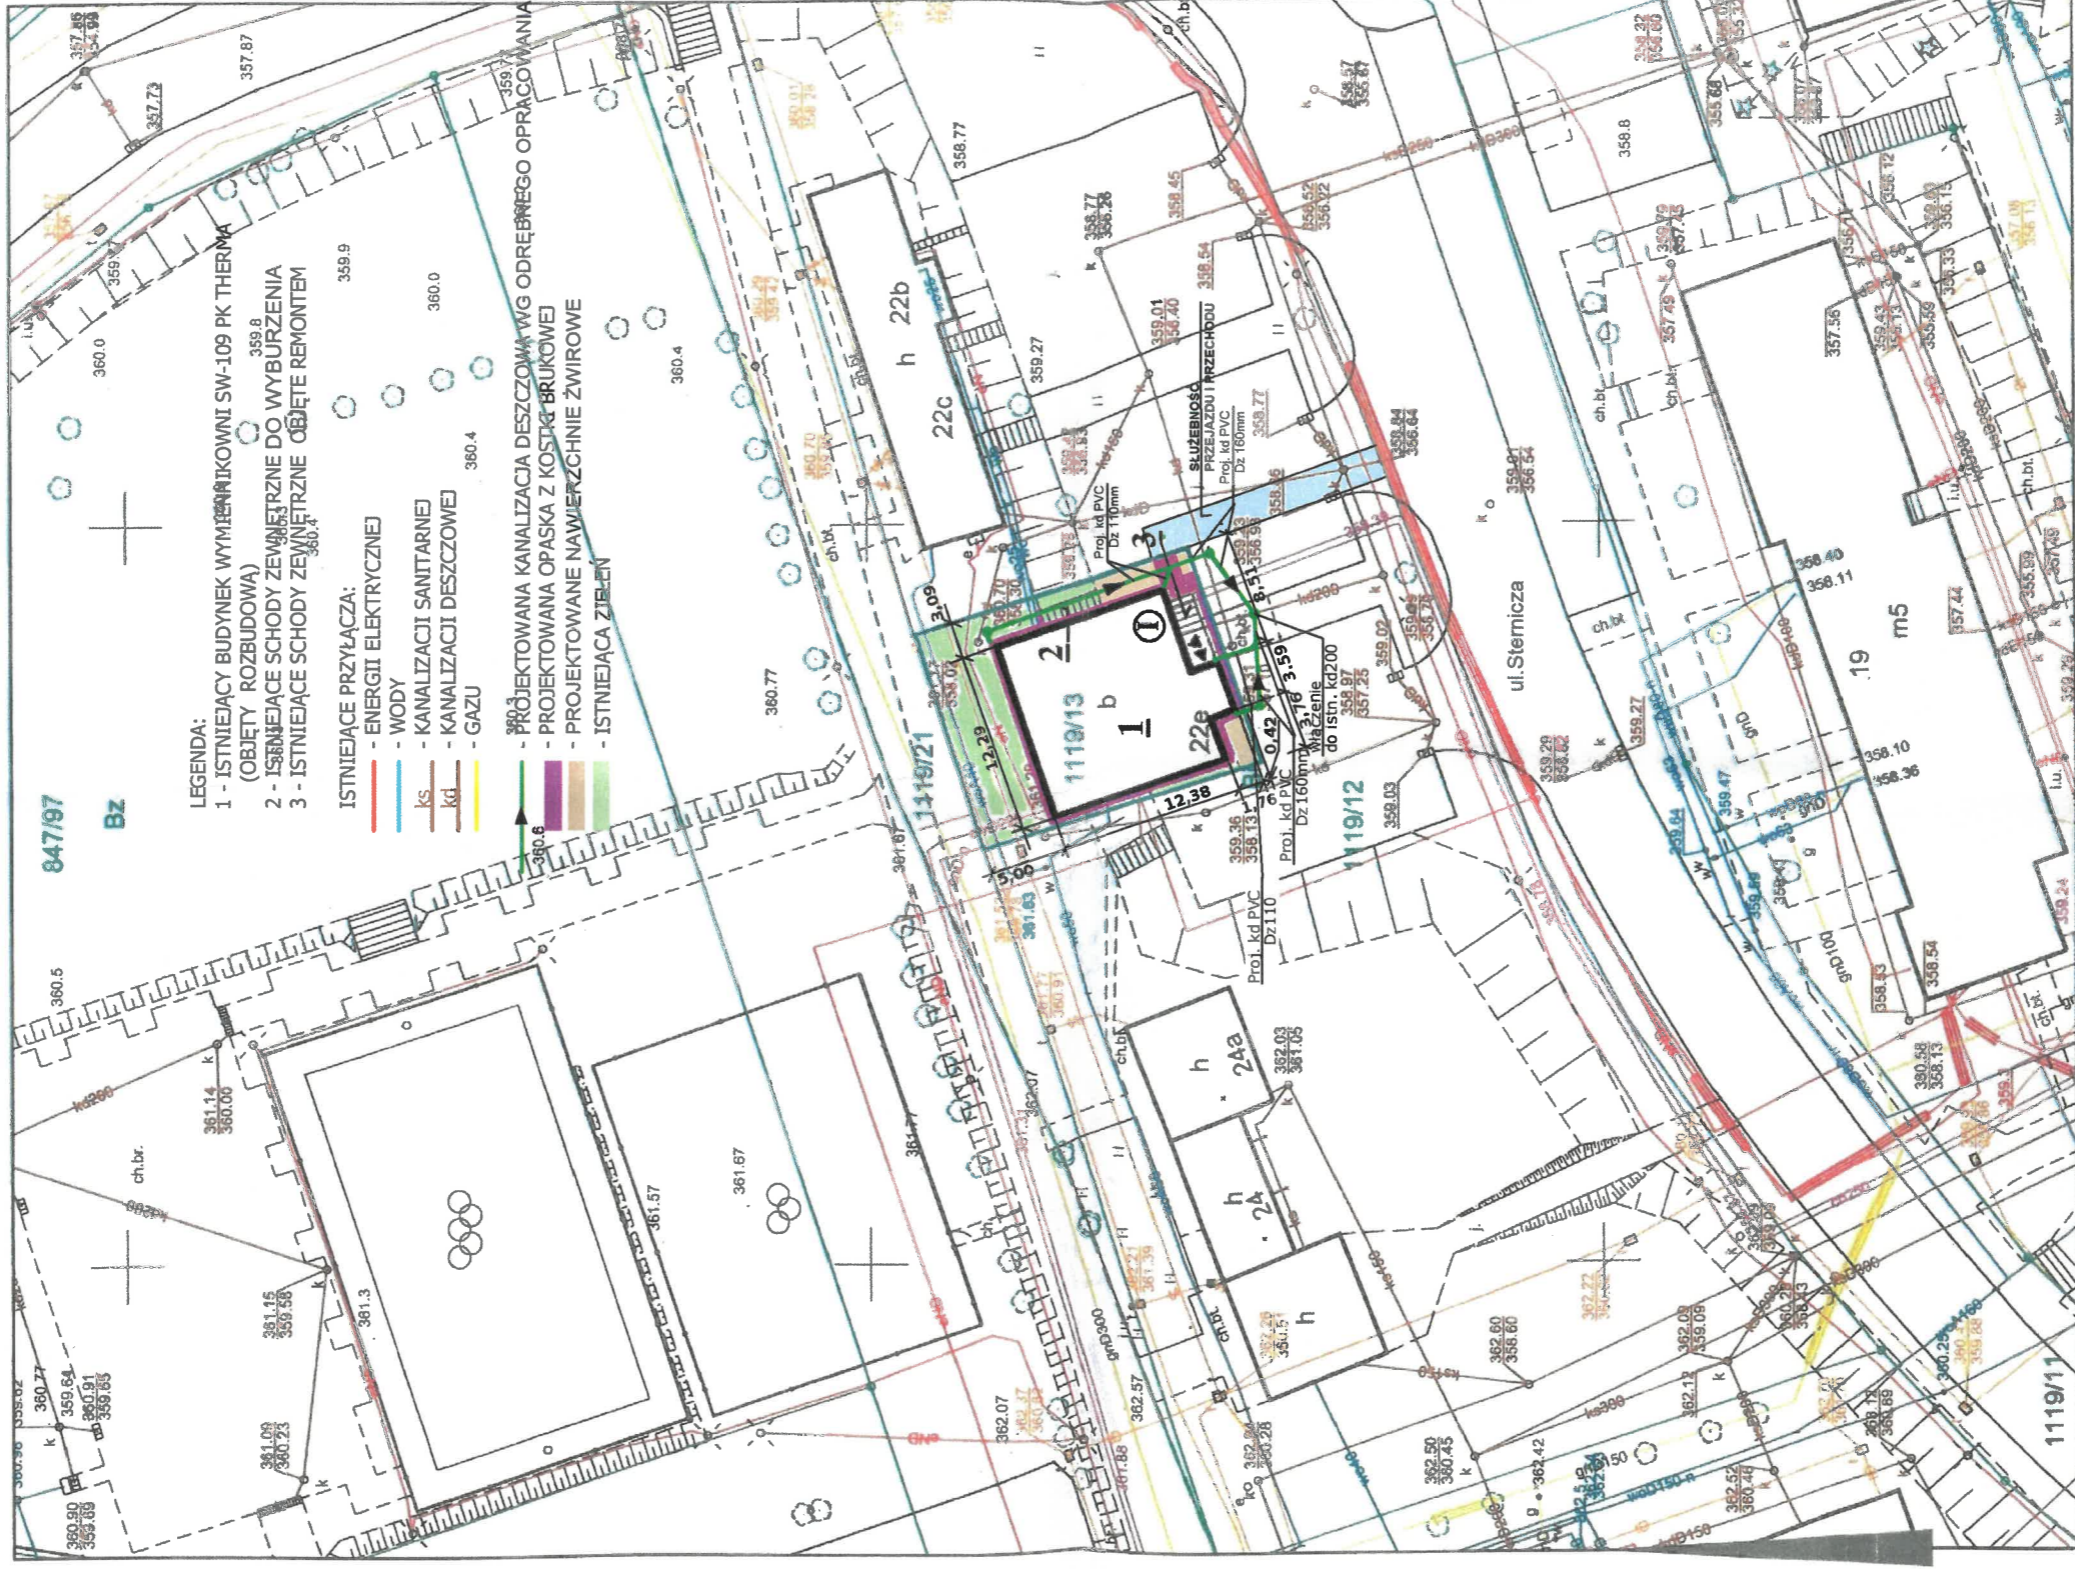

Opis funkcji budynków wg standardu technicznego K-1 Podstawowa Mapa Kraju z 1998r.

Adnotacje	
Imię i nazwisko: mgr inż. Krystyna Sosna specjalność: krajst.-inżynierska IDP: 4016, nr 347/70	Stan: B-01 Skala: 1:500
Przedsiębiorstwo Komunalne THERMA Sp. z o.o. BIELSKO-BIAŁA, ul. Grażyńskiego 108	
Typ: ROZBUDOWA BUDYNKU WYMIENNIKOWNI SW 109 PK THERMA SP. Z O.O. w Bielsku-Białej przy ul. Siermiczej 22e na dz. nr 1119/13 jedn.ew. Bielsko-Biała, obręb Kamienica OBIEKT KAT. XVIII	
Nazwa wyznika: PROJEKT ZAGOSPODAROWANIA TERENU	
Data: 09.05.2019	
Podpis: <i>[Signature]</i>	

Wykonał Małgorzata Kłaptocz
[Signature]
podpis wykonawcy

Dana ewidencyjna, dotycząca części granic przedmiotowych na niniejszej mapie katastralnej, została na podstawie mapy katastralnej w skali 1:2000, wykonanej ok. 1940 r. Nie spełniają one pod względem dokładności kryteriów obowiązujących obecnie standardów technicznych, 696 z Dz.U nr 38, poz. 454 z 2001 r./

dn. 15-11-2017 r.

MAMA ZASADNICZA	
2016.504	
402 517 51	
W	

PREZIDENT MIASTA
Bielska-Białej
-50-

Województwo: śląskie

Powiat: M. Bielsko-Biała

Jednostka ewidencyjna: Bielsko-Biała

Obręb ewidencyjny: 0001, 0009-Aleksandrowice, Kamienica


Oznaczenie organu

Znak: GK.6642 0418.....2017.MK

Kopia mapy zasadniczej

Skala 1:500 s.m.6.119.30.02.1.3

PREZYDENT MIASTA
Dielska-Białej
-50-

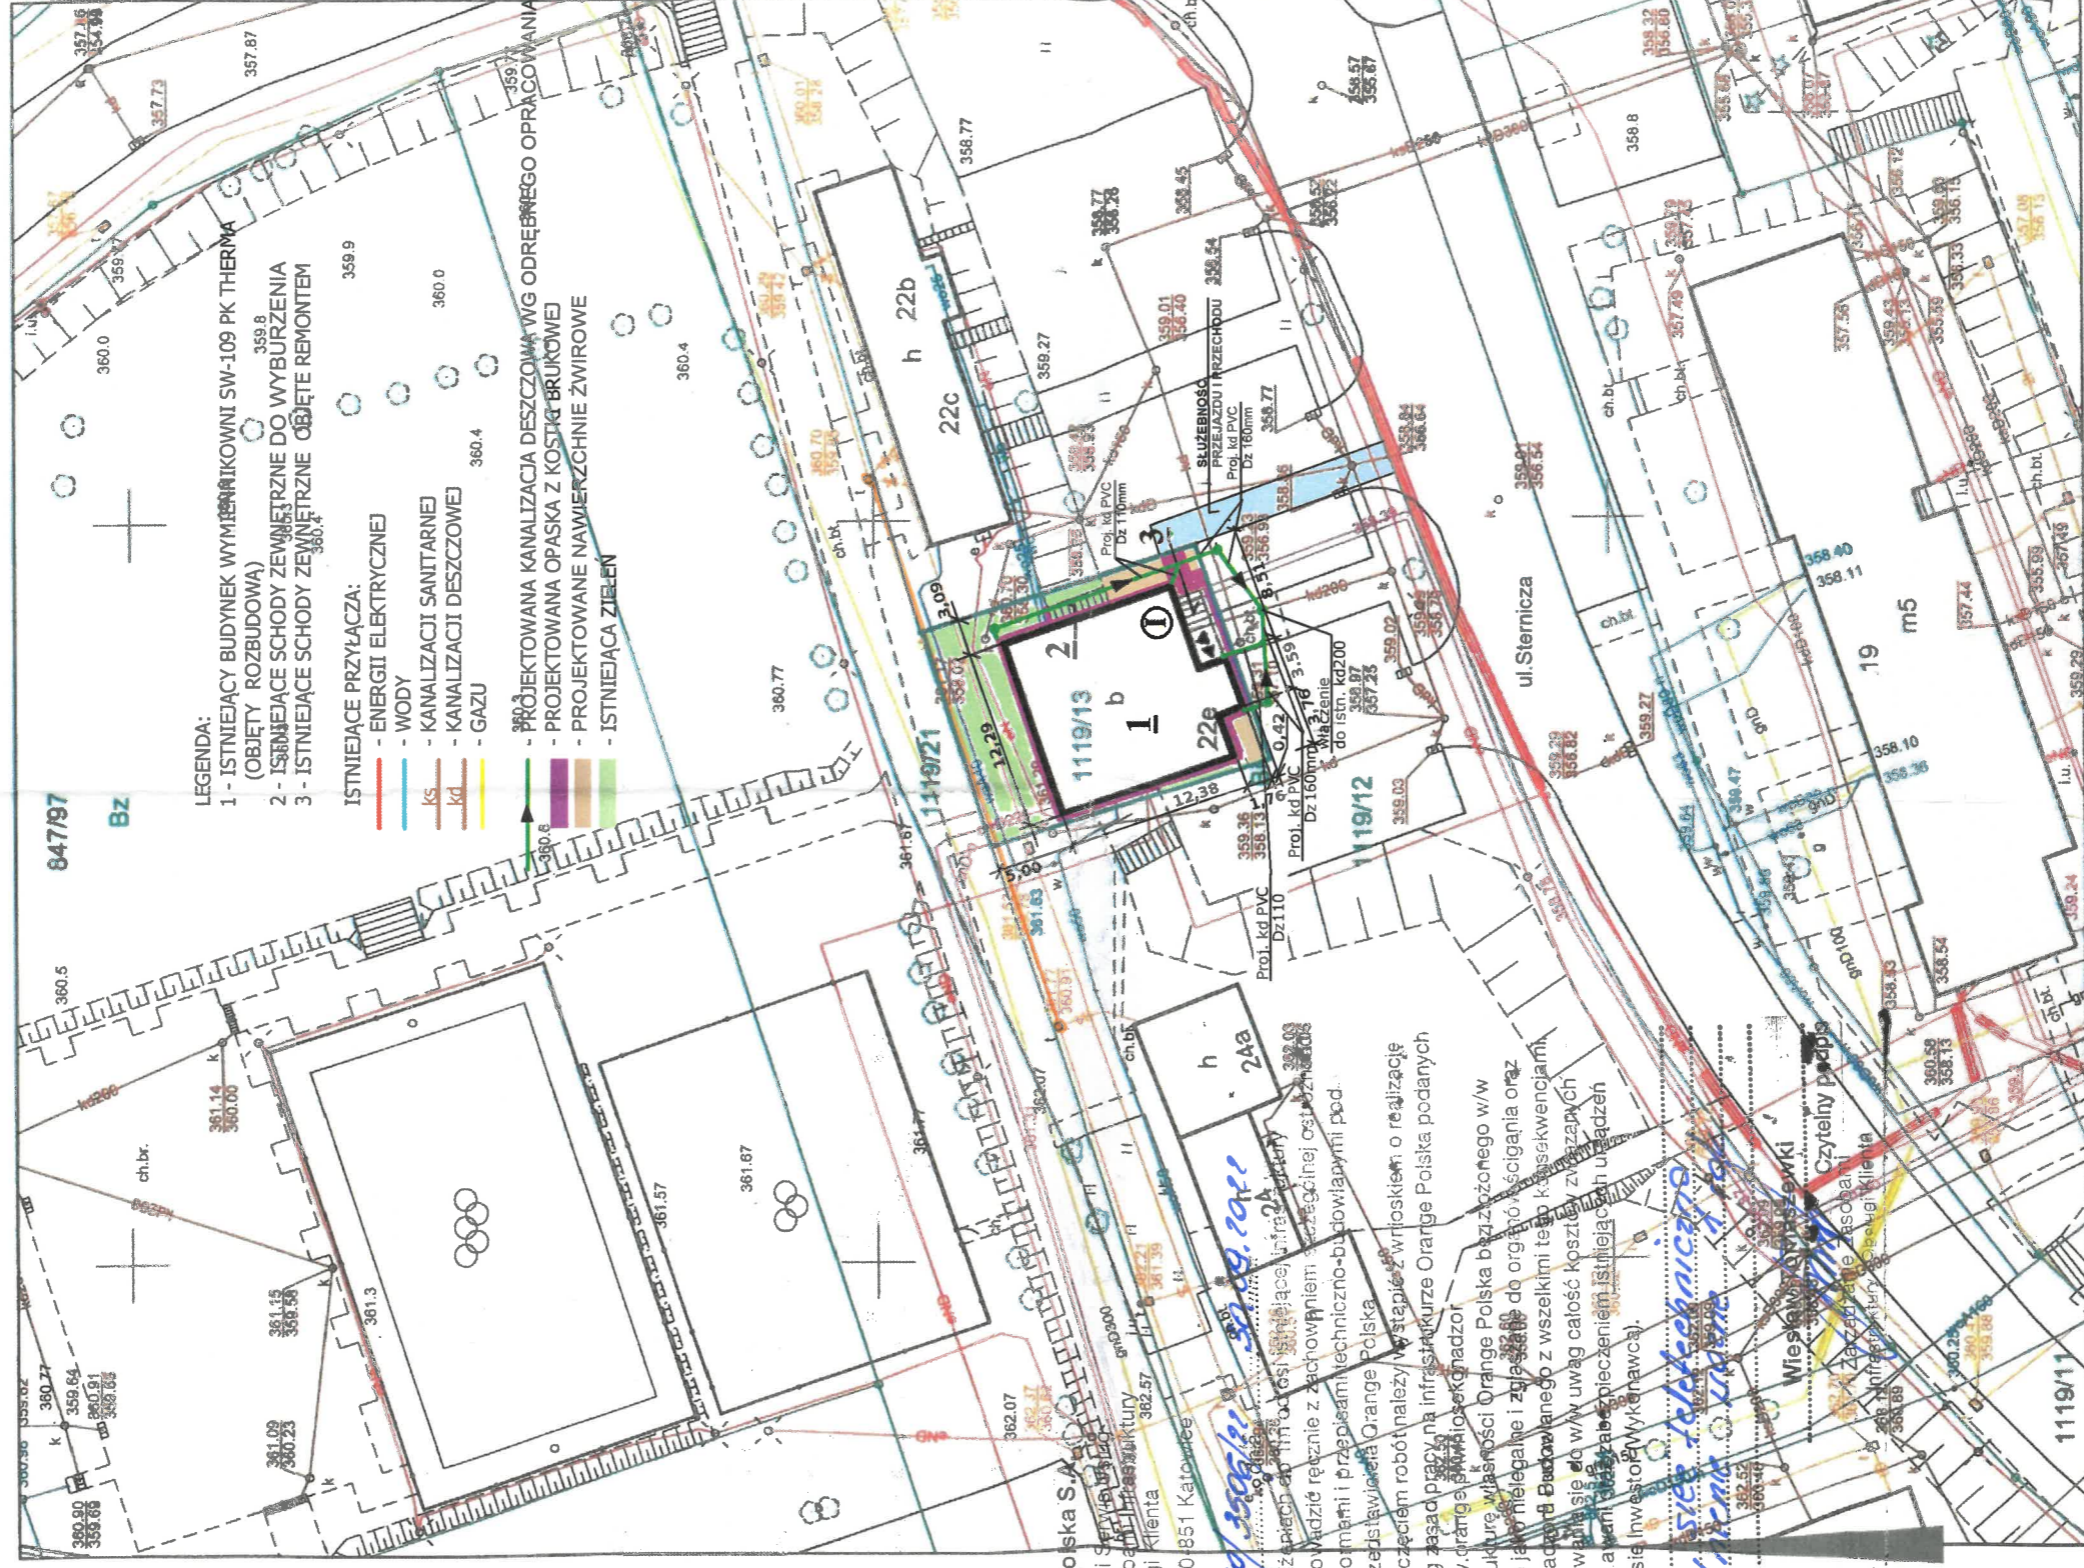

Orange Polska S.A.
 Infrastruktura i Serwis Usług
 Zarządzanie Zasobami Technicznymi
 i Obsługa Klienta
 ul. Żelazna 2, 40-851 Katowice

Nr zgłoszenia 4010 30018/18
 1. Prace skrzyżowaniach i zblizszeniu linii energetycznych i telekomunikacyjnych prace prowadzić należy z zachowaniem szczególnej ostrożności zgodnie z obowiązującymi przepisami i przepisami techniczno-budowlanymi pod nadzorem właścicielskim przedsięwzięcia Orange Polska.
 2. Przed planowanym rozpoczęciem robót należy wykonać w terenie pomiary i wyznaczyć na stronie internetowej www.orange.pl adresy i punkty pomiarowe.
 3. Każde wejście na infrastrukturę własności Orange Polska bez zezwolenia w/w wniosku, będzie traktowane jako nielegalne i będzie skutkowało skierowaniem Państwowego Inspektora Nadzoru Budowlanego z wszelkimi tego konsekwencjami.
 4. W przypadku nie zastosowania się do ww uwag całość kosztów związanych z usunięciem ewentualnych awarii i zanieczyszczeń istniejących urządzeń telekomunikacyjnych poniesie Inwestor (Wykonawca).
 Uwagi: Ciągłość techniczna

Opis funkcji budynków wg standardu technicznego K-1 Podstawowa Mapa Kraju z 1998r.

Adnotacje

Nazwa: Przedsiębiorstwo Komunalne THERMA Sp. z o.o. BIELSKO-BIAŁA, ul. Grażyńskiego 108	
Typ: ROZBUDOWA BUDYNKU WYMIENNIKOWNI SW 109 PK THERMA SP. Z O.O. w Bielsku-Białej przy ul. Sierpczej 22e na dz. nr 1119/13 jedn. ew. Bielsko-Biała, obręb Kamienica OBIEKT KAT. XVIII	
Nazwa rysunku: PROJEKT ZAGOSPODAROWANIA TERENU	Nr rys.: B-01
Projektant: mgr inż. Krystyna Sosna specjalność konstr.-inżynierska upr.bud.nr 347/70	Data: 09.05.2019
Skala: 1:500	

Wykonał Małgorzata Kłaptocz
M
 podpis wykonawcy

Dane ewidencyjne dotyczące części granic przedstawionych na niniejszej mapie określone zostały na podstawie mapy katastralnej w skali 1:2000, wykonanej ok. 1940 r. Nie spełniają one pod względem dokładności kryteriów obowiązujących obecnie standardów technicznych 454 z 2001 r./

Podpis i data wykonawcy: Małgorzata Kłaptocz	
Miejscowość, data: Bielsko-Biała, 2016.504	
Nazwa rysunku: MAPA ZASADNICZA	
Lp. rysunku: 2016.504	
Data wydania: 2016.504	
Inny, nazwa rysunku: 1:500	
Inny, nazwa rysunku: WSK	

dn. 15-11-2017 r.



Netia SA
02-822 Warszawa, ul. Poleczki 13

Katowice, 30.09.2022r

adres do korespondencji:
Dział Utrzymania Infrastruktury Sieciowej
Okręg Centralno-Wschodni
02-884 Warszawa, ul. Puławska 464
tel. +48 22 352 2000

Przedsiębiorstwo Komunalne THERMA Sp z o. o.
ul. Grażyńskiego 108
43-300 Bielsko-Biała

Wasz znak:
Nasz znak: NTTG-508-5364/22

Prolongata

Dotyczy: Prolongata uzgodnienia wydanego dla tematu - Rozbudowa budynku wymiennikowni SW-109 P.K. "Therma" Sp. z o. o. ul. Sternicza 22e w Bielsku-Białej.

W odpowiedzi na Państwa pismo z dnia 12.09.2022r. Dział Utrzymania Infrastruktury Sieciowej informuje, że prolonguje uzgodnienie branżowe wydane pismem nr NTTG-508-2606/19 z dnia 11.06.2019r.

Jednocześnie pragniemy przypomnieć, że całość prac związanych z przebudową należy wykonać na koszt inwestora przy jednoczesnym obowiązkowym nadzorze pracownika firmy, świadczącej usługi utrzymania sieci Netii. Wszelkie powstałe w czasie prowadzenia prac uszkodzenia sieci telekomunikacyjnej Netii należy naprawić na koszt inwestora. Przed zakończeniem prac należy spisać protokół odbiorczy z pracownikiem firmy, sprawującym nadzór w imieniu Netii S.A., który stanowić będzie odbiór prac i jednoczesną podstawę do wystawienia faktury za nadzór branżowy.

O zamiarze przystąpienia do prac ziemnych przy naszej kanalizacji należy bezwzględnie poinformować Netię z wyprzedzeniem 21-dniowym na adres e-mail nadzory@netia.pl.


W razie uszkodzenia naszych urządzeń dochodzić będziemy odszkodowania z tytułu kosztów naprawy i utraty wpływów wskutek przerw w pracy łączy telekomunikacyjnych.

Ważność powyższej prolongaty ustala się na okres jednego roku.

Z poważaniem

Wszelkich informacji na temat sieci Netii udzieli:

Paweł Taraska tel. +48 504 231 288

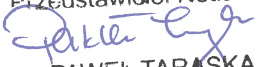Przedstawiciel Netia S.A.

PAWEŁ TARASKA

Oznaczenie organu

Województwo: śląskie

Powiat: M.Bielsko-Biała

Jednostka ewidencyjna: Bielsko-Biała

Znak: GK.6642.10.118.....2017.MK

Obszr ewidencyjny: 0001, 0009-Aleksandrowice, Kamienica

PREZENT MIASTA
Bielsko-Białej


-50-

Kopia mapy zasadniczej

Skala 1:500 s.m.6.119.30.02.1.3

Przedstawiciel Netia S.A.

PAWEŁ TARASKI

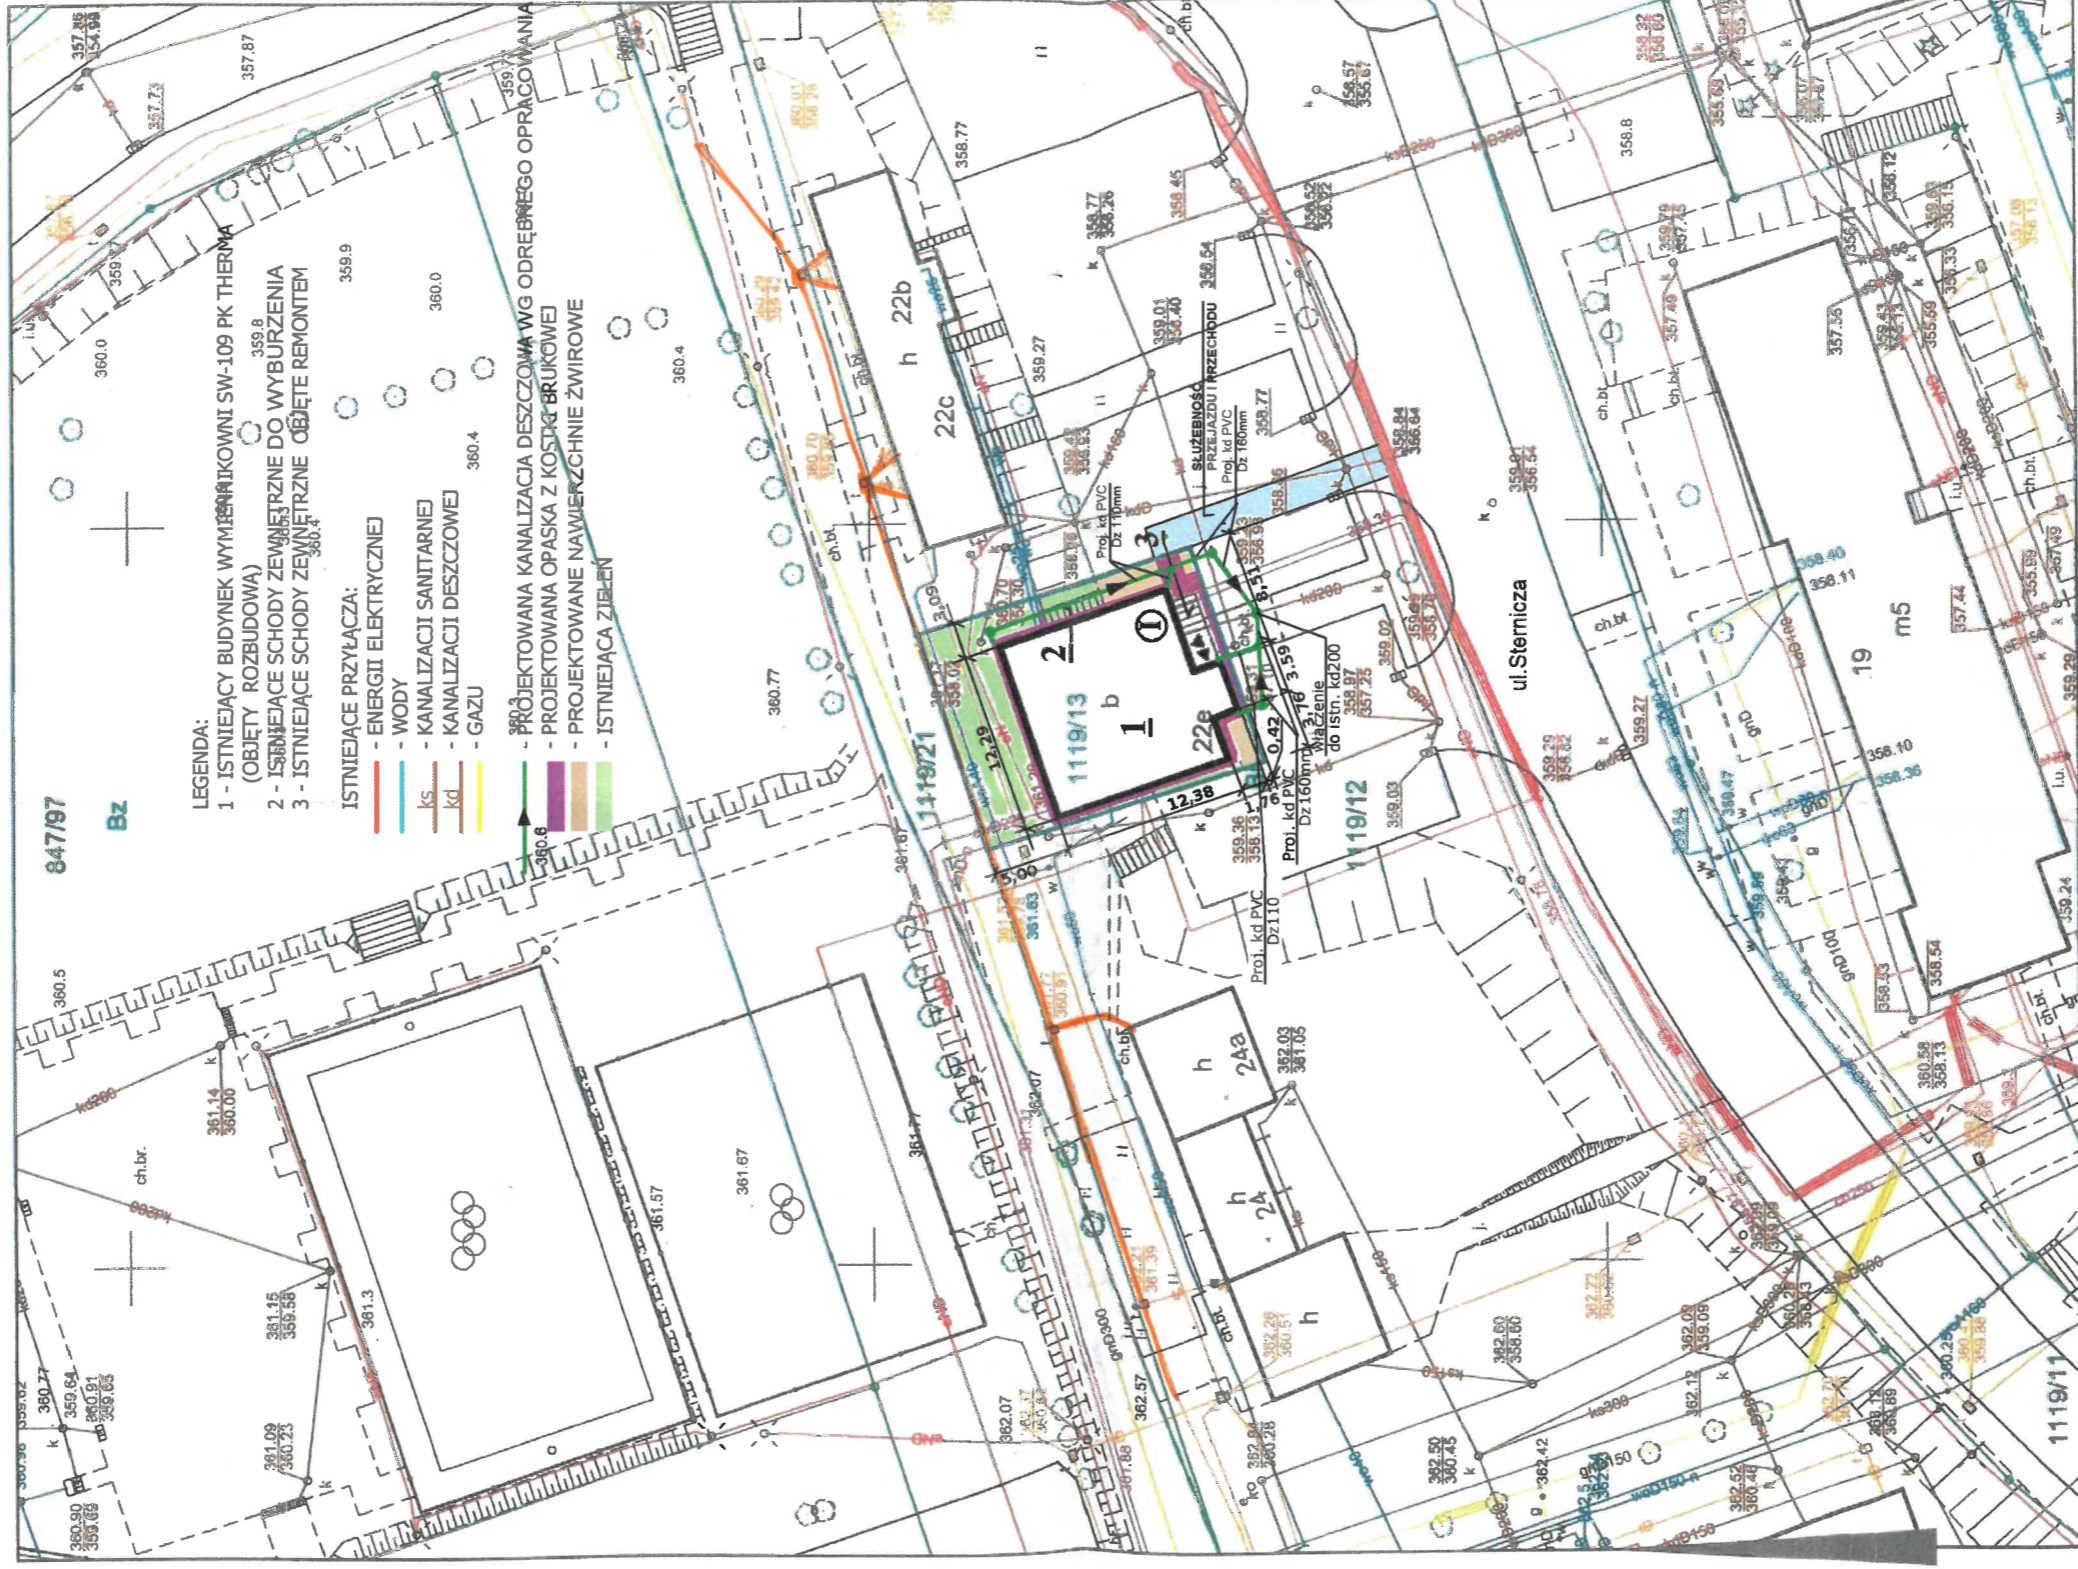

Opis funkcji budynków wg standardu technicznego K-1 Podstawowa Mapa Kraju z 1998r.

Adnotacje	
Imię i nazwisko: mgr inż. Krystyna Sosna specjalność: koszt-inżynierska wpz.hyd.nr: 347/70	Termin: 09.06.2019 Pobit:
Projekt: Przedsiębiorstwo Komunalne THERMA Sp. z o.o. BIELSKO - BIAŁA, ul. Grzyńskiego 108	
Typ: ROZBUDOWA BUDYNKU WYMIENNIKOWNI SW 109 PK THERMA SP. Z O.O. w Bielsku-Białej przy ul. Sterniczej 22e na dz. nr 1119/13 jedn.ew. Bielsko-Biała, obręb Kamienica OBJEKT KAT. XVIII	
Nazwa terenu: PROJEKT ZAGOSPODAROWANIA TERENU	Nr. w. B-01
Skala: 1:500	

Wykonał Małgorzata Kłaptocz
M
podpis wykonawcy

Dana ewidencyjna dot. części granic przedstawionych na niniejszej mapie określona została na podstawie mapy katastralnej w skali 1:2000, wykonanej ok. 1840 r. Nie spełniają one pod względem dokładności kryteriów obowiązujących obecnie standardów technicznych 486 z Dz.U nr 38, poz. 454 z 2001 r./

dn. 15-11-2017 r.

MAPA ZASADNICZA	
2016.509	
4102 510 51	
WS	

Województwo: śląskie
Powiat: M. Bielsko-Biała

Oznaczenie organu


Znak: GK.6642.40148.....2017.MK

Jednostka ewidencyjna: Bielsko-Biała
Obręb ewidencyjny: 0001, 0009-Aleksandrowice, Kamieniec, "Therma"

Kopia mapy zasadniczej

Skala 1:500 s.m.6.119.30.02.1.3

*Plan wypis z mapy zasadniczej
zawarte w EPK 1088/MS/102886/19
z datą 04.06.2017r.*

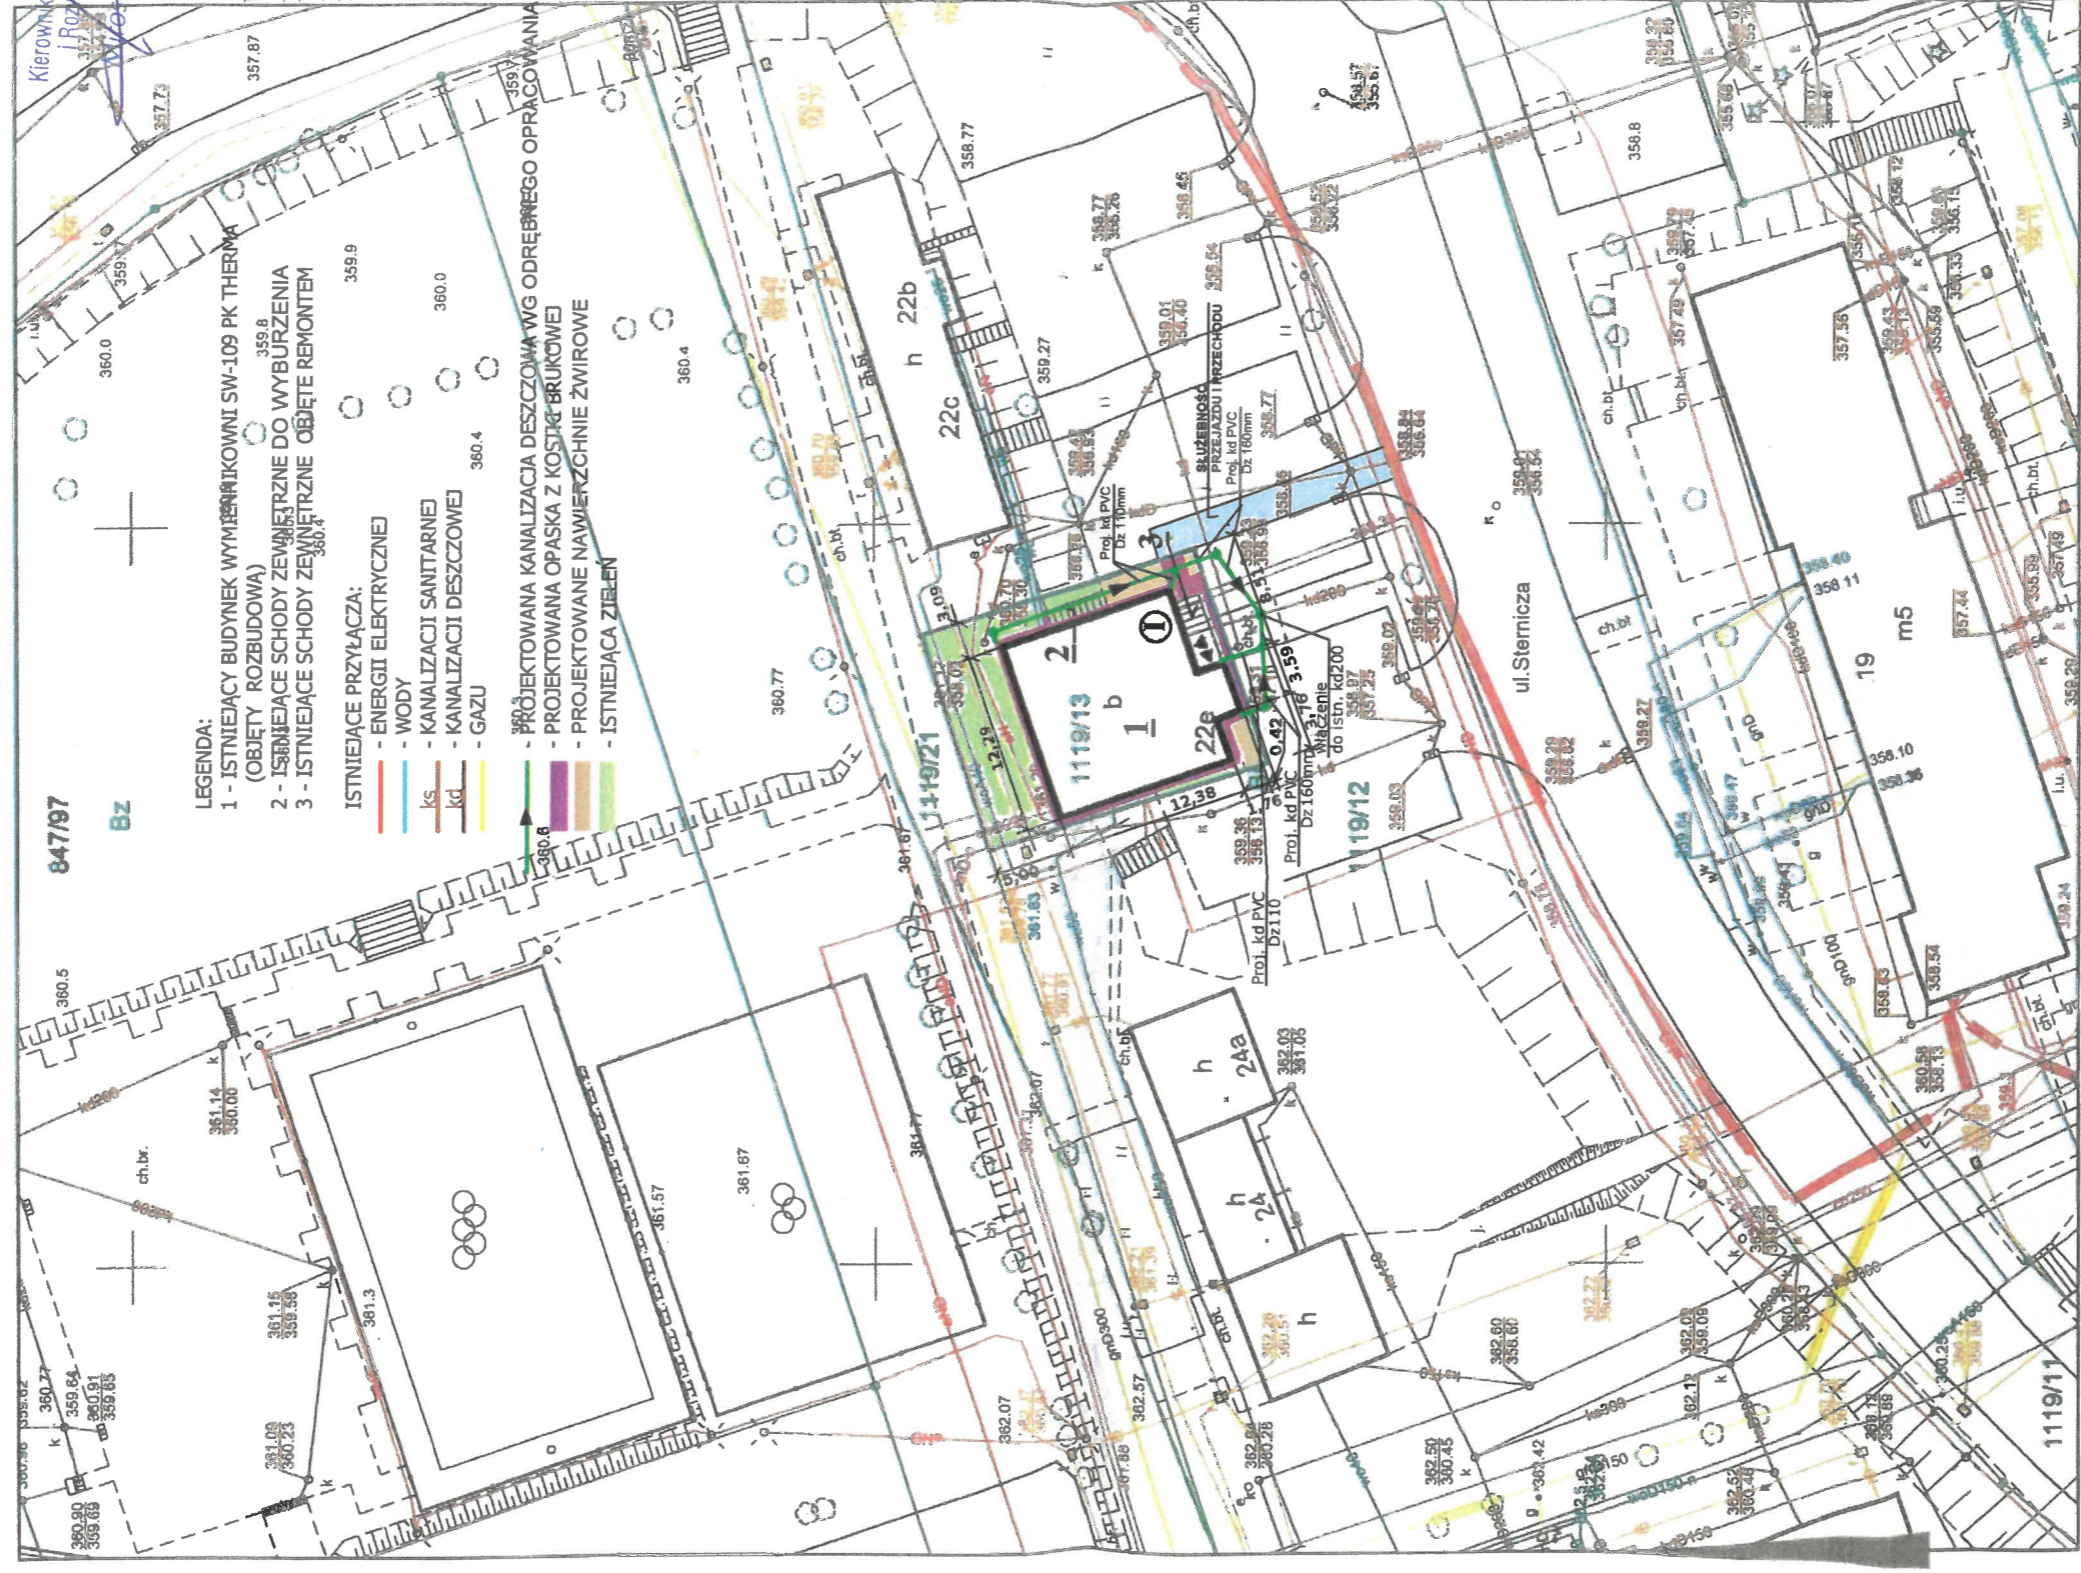

Kierownik Działu Programowania i Rozwoju Miejskiego
Włodzisław Siosarczyk

Uzgodnienie nr *MS.12/10286/19*
Bielsko-Biała, dnia: *20.09.2017*
Podpis: *[Signature]*
Uzgodnienie ważne 2 lata.

Opis funkcji budynków wg. standardu technicznego K-1 Podstawowa Mapa Kraju z 1998r.


Adnotacje	
Imię:	Przedsiębiorstwo Komunalne THERMA Sp. z o.o. BIELSKO - BIAŁA, ul. Grażyńskiego 108
Tituł:	ROZBUDOWA BUDYNKU WYMIENNIKOWNI SW 109 PK THERMA SP. Z O.O. w Bielsku-Białej przy ul. Sieralińskiej 22e na dz. nr 1119/13 jednac. w. Bielsko-Biała, obręb Kamienica OBIEKT KAT. XVIII
Nazwa rysunku:	PROJEKT ZAGOSPODAROWANIA TERENU
Projektant:	mgr inż. Krystyna Sosna specjalność: inżynieria inżynieria
Skala:	1:500
Data:	09.05.2019
Podpis:	<i>[Signature]</i>

Wykonał Małgorzata Kłaptocz
M
podpis wykonawcy

Data ewidencji: 04.06.2017 r.
Dział Programowania i Rozwoju Miejskiego
Bielsko-Biała, dnia: 20.09.2017 r.
Podpis: *[Signature]*

dn. 15-11-2017 r.

MAPA ZASADNICZA
2046.504
402 517 91
MS

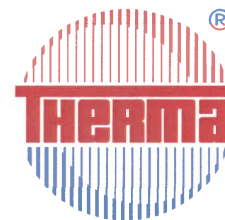

Bielsko-Biała, dn. 4 czerwca 2019 r.

Nasz znak: EP/108K/MŚ/0286/19

Dział Remontów i Inwestycji P.K. „Therma”

w/m

W odpowiedzi na pismo w sprawie uzgodnienia korekty projektu zagospodarowania terenu dla projektowanej rozbudowy budynku SW-109 przy ul. Sternicza 22e w Bielsku-Białej informujemy, że trasa projektowanej kanalizacji deszczowej koliduje z preizolowaną siecią ciepłowniczą będącą własnością P.K. „Therma”.

Na przedłożonym planie sytuacyjnym według stanu na dzień 04.06.2019 r. kolorem fioletowym została zaznaczona trasa sieci ciepłowniczej wykonanej w technologii bezkanałowej (dwa rurociągi) wraz z kablem telemetrycznym ułożonym pomiędzy rurociągami.


Przedłożony projekt planu zagospodarowania dla budowy kanalizacji deszczowej w zakresie kolizji z siecią ciepłowniczą uzgadnia się na następujących warunkach:

1. W miejscu skrzyżowania z bezkanałową siecią ciepłowniczą wykonaną z rur preizolowanych projektowaną kanalizację należy ułożyć pod kątem zbliżonym do prostego poniżej rur ciepłowniczych. W trakcie prowadzenia prac metodą wykopu otwartego istniejącą sieć ciepłowniczą należy zabezpieczyć zgodnie z obowiązującymi przepisami.
2. Prace ziemne w miejscach zbliżeń i kolizji z preizolowaną siecią ciepłowniczą prowadzić pod płatnym nadzorem pracownika P.K. „Therma”. Prace prowadzić bezwzględnie ręcznie, nie uszkadzając izolacji zewnętrznego płaszcza ochronnego izolacji termicznej rurociągów preizolowanych, który wykonany jest z tworzywa sztucznego oraz ułożonego między nimi kabla telemetrycznego. Ze względu na podatność na uszkodzenia płaszcza ochronnego izolacji, przed zasypaniem wykopu z kablem telemetrycznym konieczne jest zgłoszenie do naszego przedsiębiorstwa gotowości zasypiania wykopu celem sprawdzenia stanu technicznego kabla oraz sieci ciepłowniczej. W przypadku uszkodzenia płaszcza ochronnego izolacji termicznej lub kabla telemetrycznego koszty usunięcia uszkodzenia pokryje prowadzący roboty lub inwestor.
3. Przed przystąpieniem do robót ziemnych w sąsiedztwie naszej sieci, należy powiadomić nas o terminie prowadzenia robót podając nazwisko osoby prowadzącej roboty i sposób kontaktowania się z tą osobą (np. nr telefonu) oraz numer uzgodnienia wydane przez nasze przedsiębiorstwo.

Pozostałe zadania obejmujące przedłożony projekt zagospodarowania terenu uzgadnia się bez uwag. Jeden egzemplarz planu sytuacyjnego odsyłamy, a drugi zatrzymujemy w naszym archiwum.

KIEROWNIK DZIAŁU
Programowania i Rozwoju Ciepłownictwa

mgr inż. Kamilla Wojarska


Wiceprezes Zarządu
ds. Eksploatacji


mgr inż. Mirosław Rosik

Kopie: EWE, ES, RI, ER I, EP

Oznaczenie organu
 Powiat: M. Bielsko-Biała
 Jednostka ewidencyjna: Bielsko-Biała
 Obręb ewidencyjny: 0001, 0009-Aleksandrowice, Kamienica
 Znak: GK.6642.10.118.2017.MK

Kopia mapy zasadniczej

Skala 1:500 s.m.6.119.30.02.1.3

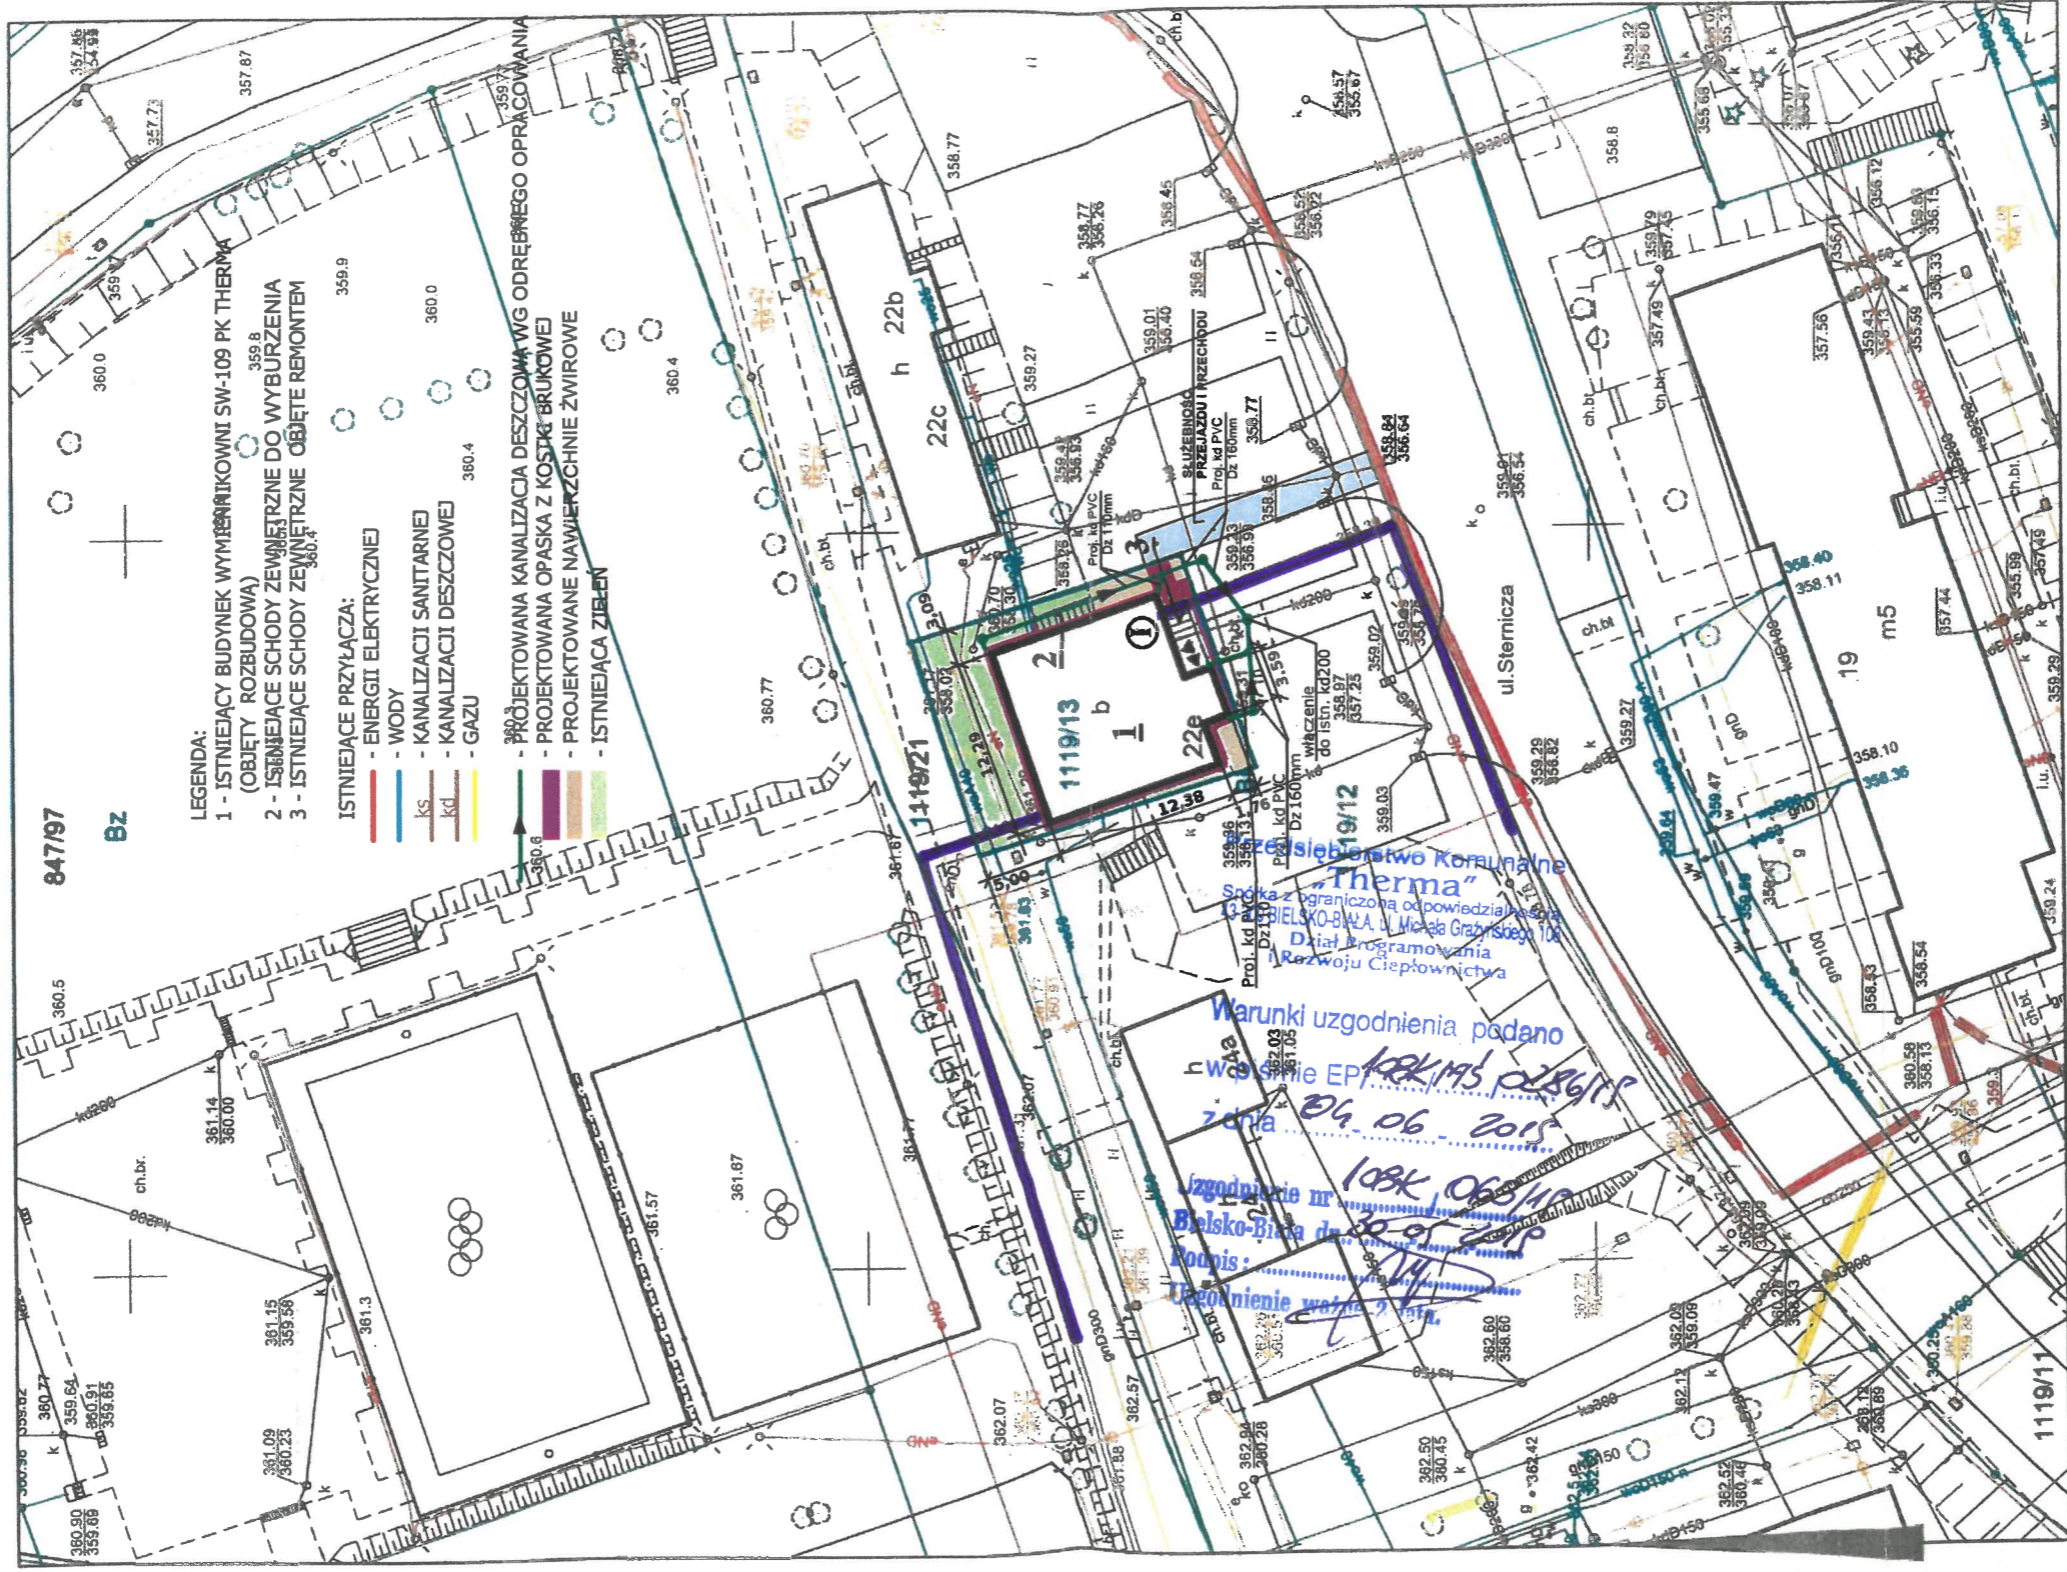

Opis funkcji budynków wg standardu technicznego Mapa Kraju z 1998r.

Adnotacje	
Temat:	Przedsiębiorstwo Komunalne THERMA Sp. z o.o. BIELSKO - BIAŁA, ul. Grażyńskiego 108
Tytuł:	ROZBUDOWA BUDYNKU WYMENNIKOWNI SW 109 PK THERMA SP. Z O.O. w Bielsku-Białej przy ul. Sierpczej 22e na dz. nr 1119/13 Jednost. Ew. Bielsko-Biała, obręb Kamienica OBJEKT KAT. XVIII
Nazwa rysunku:	PROJEKT ZAGOSPODAROWANIA TERENU
Nr rys.:	B-01
Projektant:	mgr inż. Krystyna Sosna
Data:	09.05.2019
Specjalność kasty-lobywateljas	
upr.bud.art.34/70	
Skala:	1:500

Wykonał Małgorzata Kłaptocz
M
 podpis wykonawcy

Uwaga: Wykres techniczny nie jest mapą, nie może być używany do celów katastralnych w skali 1:2000, wykonany ok. 1940 r. Nie spełnia on pod względem dokładności kryteriów obowiązujących obecnie standardów technicznych. 1986 z Dz.U. nr 38, poz. 454 z 2001 r.

MAPA ZASADNICZA
 2016.504
 4107 511 91
 W

dn. 15-11-2017 r.

Bielsko-Biała, 5 października 2022 r.

INF.133.6.105.2022.MJ

0094/10/2022

P.K. „Therma” Sp. z o.o. 43-300 BIELSKO-BIAŁA ul. Michała Grażyńskiego 108
Dnia 10. 10. 2022
L.dz. 21

**Przedsiębiorstwo Komunalne
„THERMA”**

ul. Michała Grażyńskiego 108

43-300 Bielsko-Biała

Odpowiedź na pismo nr RI/0408/2022/WM z 12 września 2022 r. w sprawie uzgodnienia projektu zagospodarowania terenu dla rozbudowy budynku wymiennikowni SW-109 przy ul. Sterniczej 22e w Bielsku-Białej.

W odpowiedzi na przedłożone pismo informuję, że ww. projekt zagospodarowania terenu uzgadniam bez uwag. W rejonie projektowanych robót nie posiadamy instalacji Miejskiej Sieci Szerokopasmowej.

Dodatkowe informacje można uzyskać pod numerem telefonu 33 4971 789. Sprawę prowadzi główny specjalista Miłosz Jastrząb.

Przedłożony do uzgodnienia 1 egz. projektu zagospodarowania terenu zostaje w aktach sprawy.

Z up. PREZYDENTA MIASTA

Miłosz Jastrząb
mgr Miłosz Jastrząb
Główny Specjalista
w Wydziale Informatyki

Załączniki:

1. 1 egz. projektu zagospodarowania terenu

Otrzymują:


1. adresat
2. a/a

PREZIDENT MIASTA
Bielska-Białej

-50-

Kopia mapy zasadniczej

Skala 1:500 s.m.6.119.30.02.1.3

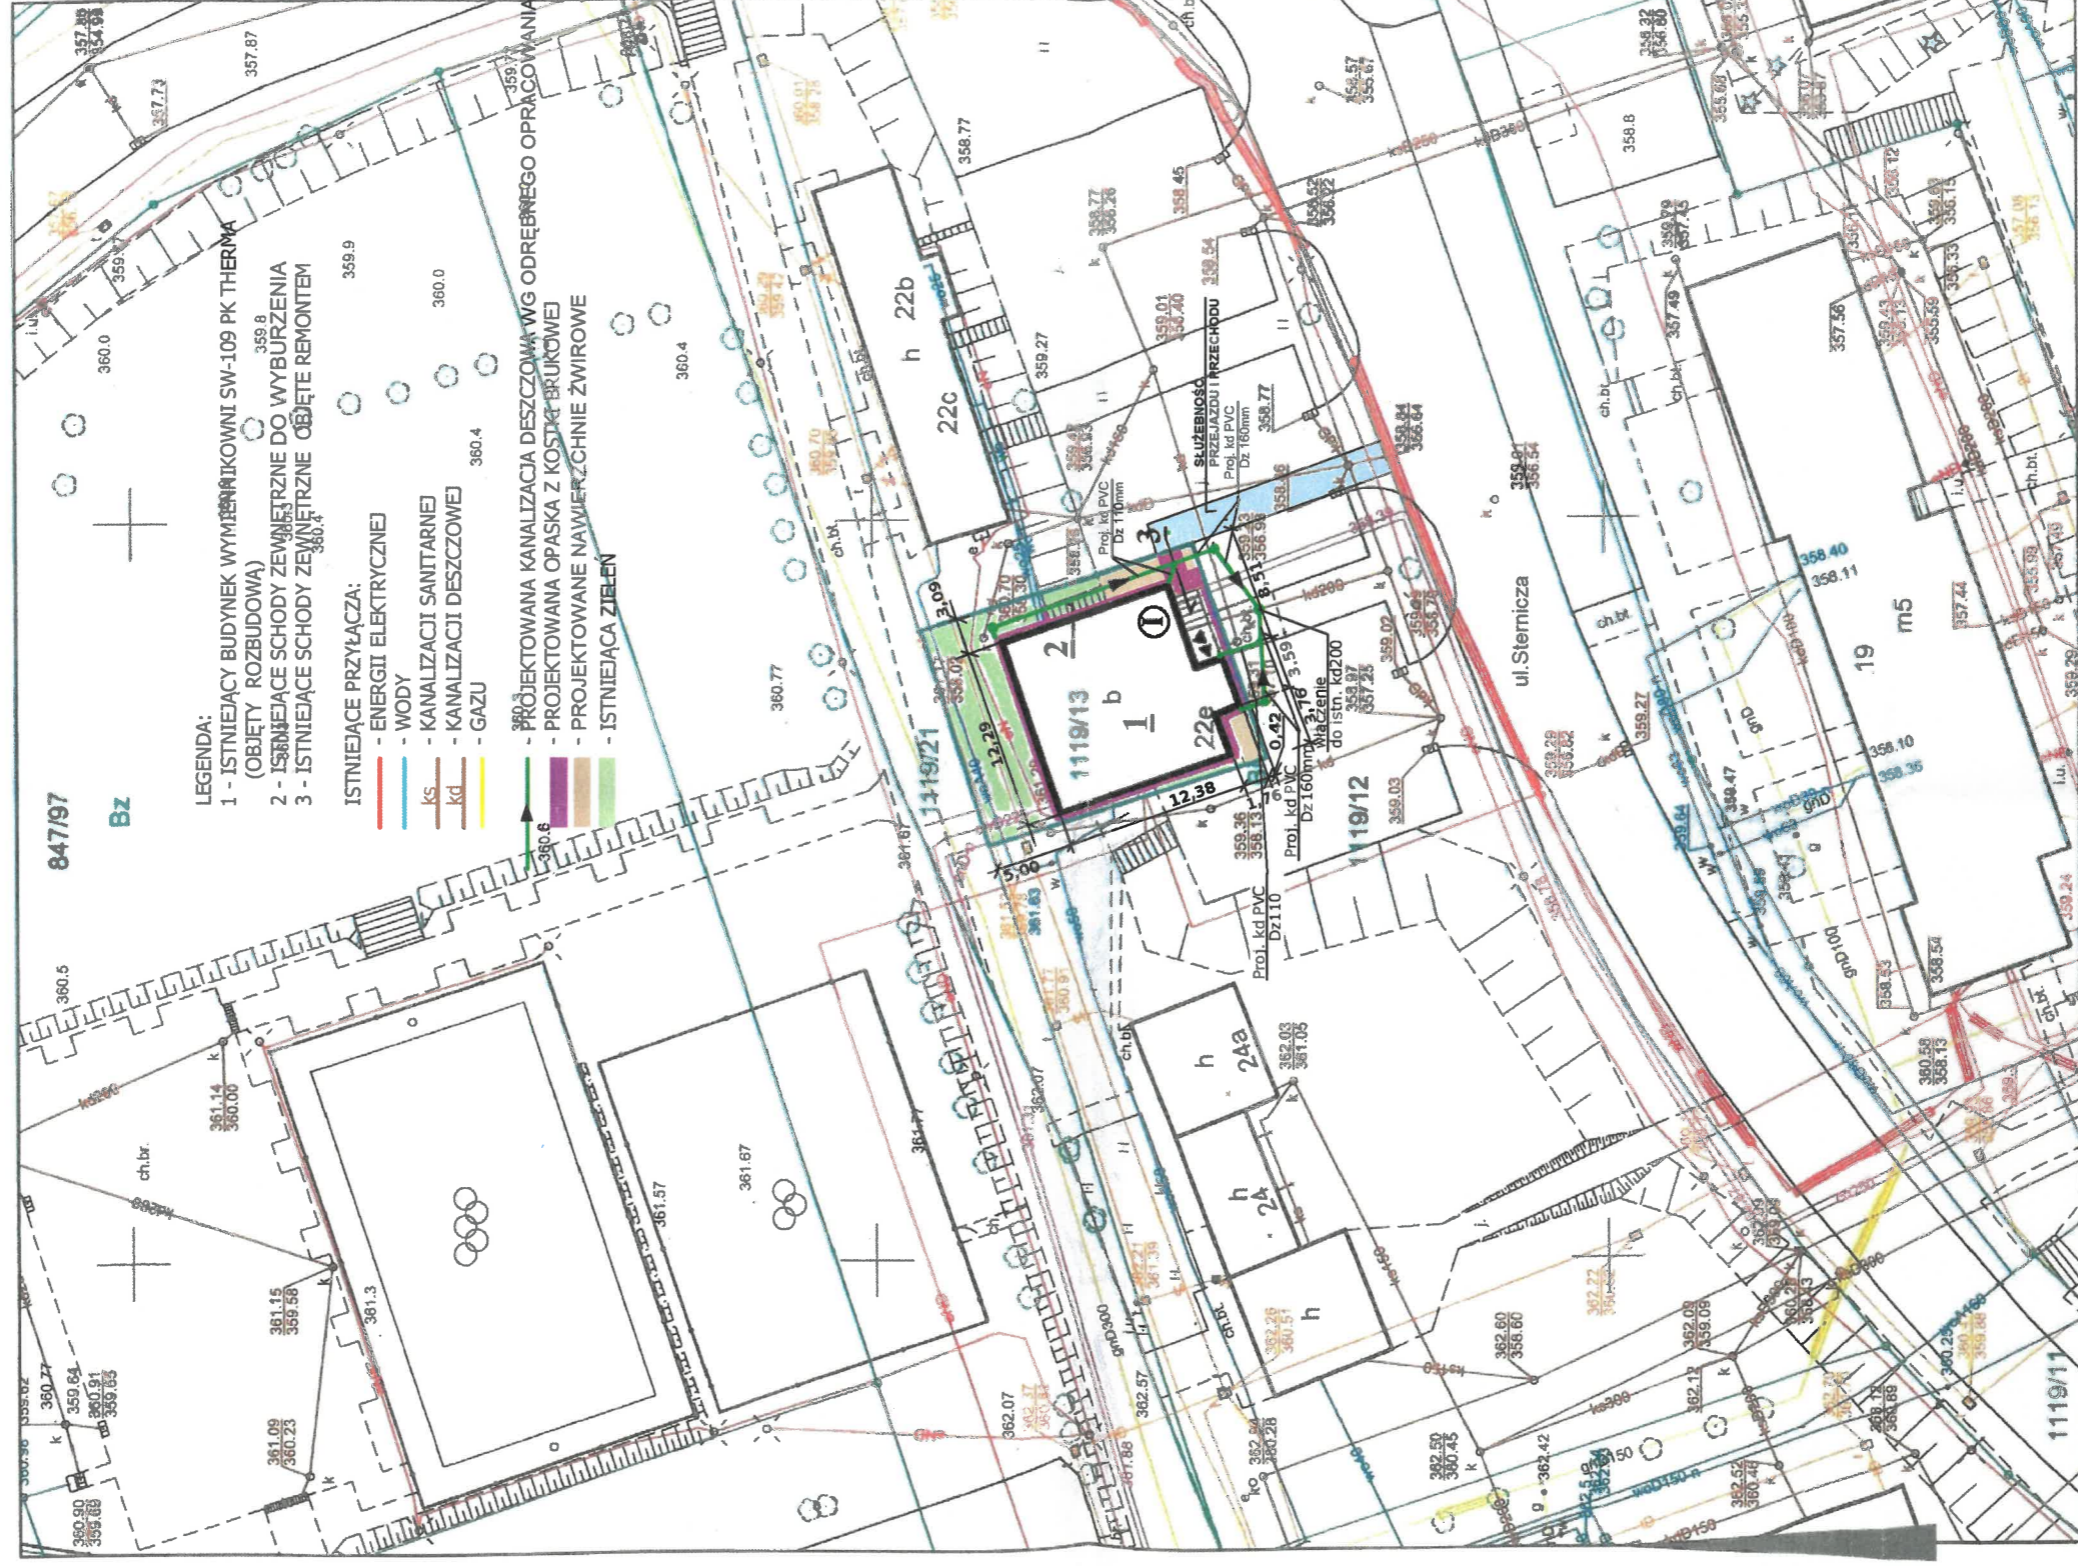

Opis funkcji budynków wg standardu technicznego K-1 Podstawowa Mapa Kraju z 1998r.

Adnotacje

Wykonał Małgorzata Kłaptocz

M
podpis wykonawcy

Dane ewidencyjne dotyczące części granic przedstawionych na niniejszej mapie określone zostały na podstawie mapy katastralnej w skali 1:2000, wykonanej ok. 1940 r. Nie spełniają one pod względem dokładności kryteriów obowiązujących obecnie standardów technicznych 896 z Dz.U nr 38, poz. 454 z 2001 r./

Inwestor:	Przedsiębiorstwo Komunalne THERMA Sp. z o.o. BIELSKO - BIAŁA, ul. Grażyńskiego 108
Tytuł:	ROZBUDOWA BUDYNKU WYMIENNIKOWNI SW 109 PK THERMA SP. Z O.O. w Bielsku-Białej przy ul. Sierpczej 22e na dz. nr 1119/13 jedn.ew. Bielsko-Biała, obręb Kamienica OBIEKT KAT. XVIII
Nazwa rysunku:	PROJEKT ZAGOSPODAROWANIA TERENU
Projektant:	mgr inż. Krystyna Sosna specjalność: kosztorys-licytacyjna upr. bud. nr. 3477/0
Data:	09.06.2019
Skala:	1:500

MAPA ZASADNICZA	2016.504
Data wydania:	15 LIS 2017
Inż. nadzoru:	W
reprezentujący:	

dn. 15-11-2017 r.

258/JS/E/09/2022

Kraków, dnia 26.09.2022

Przedsiębiorstwo Komunalne „Therma” Sp. z o.o.
ul. Michała Grażyńskiego 108
43 – 300 Bielsko - Biała

Dotyczy: uzgodnienia projektu T-Mobile dla zadania PN.: „ Zagospodarowanie terenu dla rozbudowy budynku przy ul. Sterniczej 22e w Bielsku - Białej ”.

W odpowiedzi na Państwa pismo nr RI/0408/2022/WM z dnia 12.09.2022r. (data wpływu pisma 23.09.2022 r.) dotyczące w/w lokalizacji, działając w imieniu T-Mobile Polska S.A., ul. Marynarska 12, 02-674 Warszawa, informujemy że na dzień dzisiejszy w rejonie planowanej inwestycji T-Mobile Polska S.A. nie posiada swojej infrastruktury podziemnej.

Za weryfikację sieci T-Mobile będzie wystawiona faktura zgodnie z cennikiem.

Wszelkie pytania oraz dalszą korespondencję proszę kierować na adres:

MAR-TEL Marek Totoń
31-751 Kraków
ul. Stadionowa 1c
tel. 12-446-44-61
email: biuro@mar-tel.pl

Z poważaniem
Jarosław Stolarz
Data uzgodnień
i utrzymania sieci

MAR-TEL Marek Totoń
ul. Stadionowa 1C, 31-751 Kraków
NIP 678-128-86-99, Regon 356745098
www.mar-tel.pl (JS)

Oznaczenie organu

Województwo: śląskie

Powiat: M.Bielsko-Biała

Jednostka ewidencyjna: Bielsko-Biała


Obszar ewidencyjny: 0001, 0009-Aleksandrowice, Kamienica

Znak: GK.6642.40.148.....2017.MK

PREZYDENT MIASTA
Bielsko-Białej
-50-

Kopia mapy zasadniczej

Skala 1:500 s.m.6.119.30.02.1.3

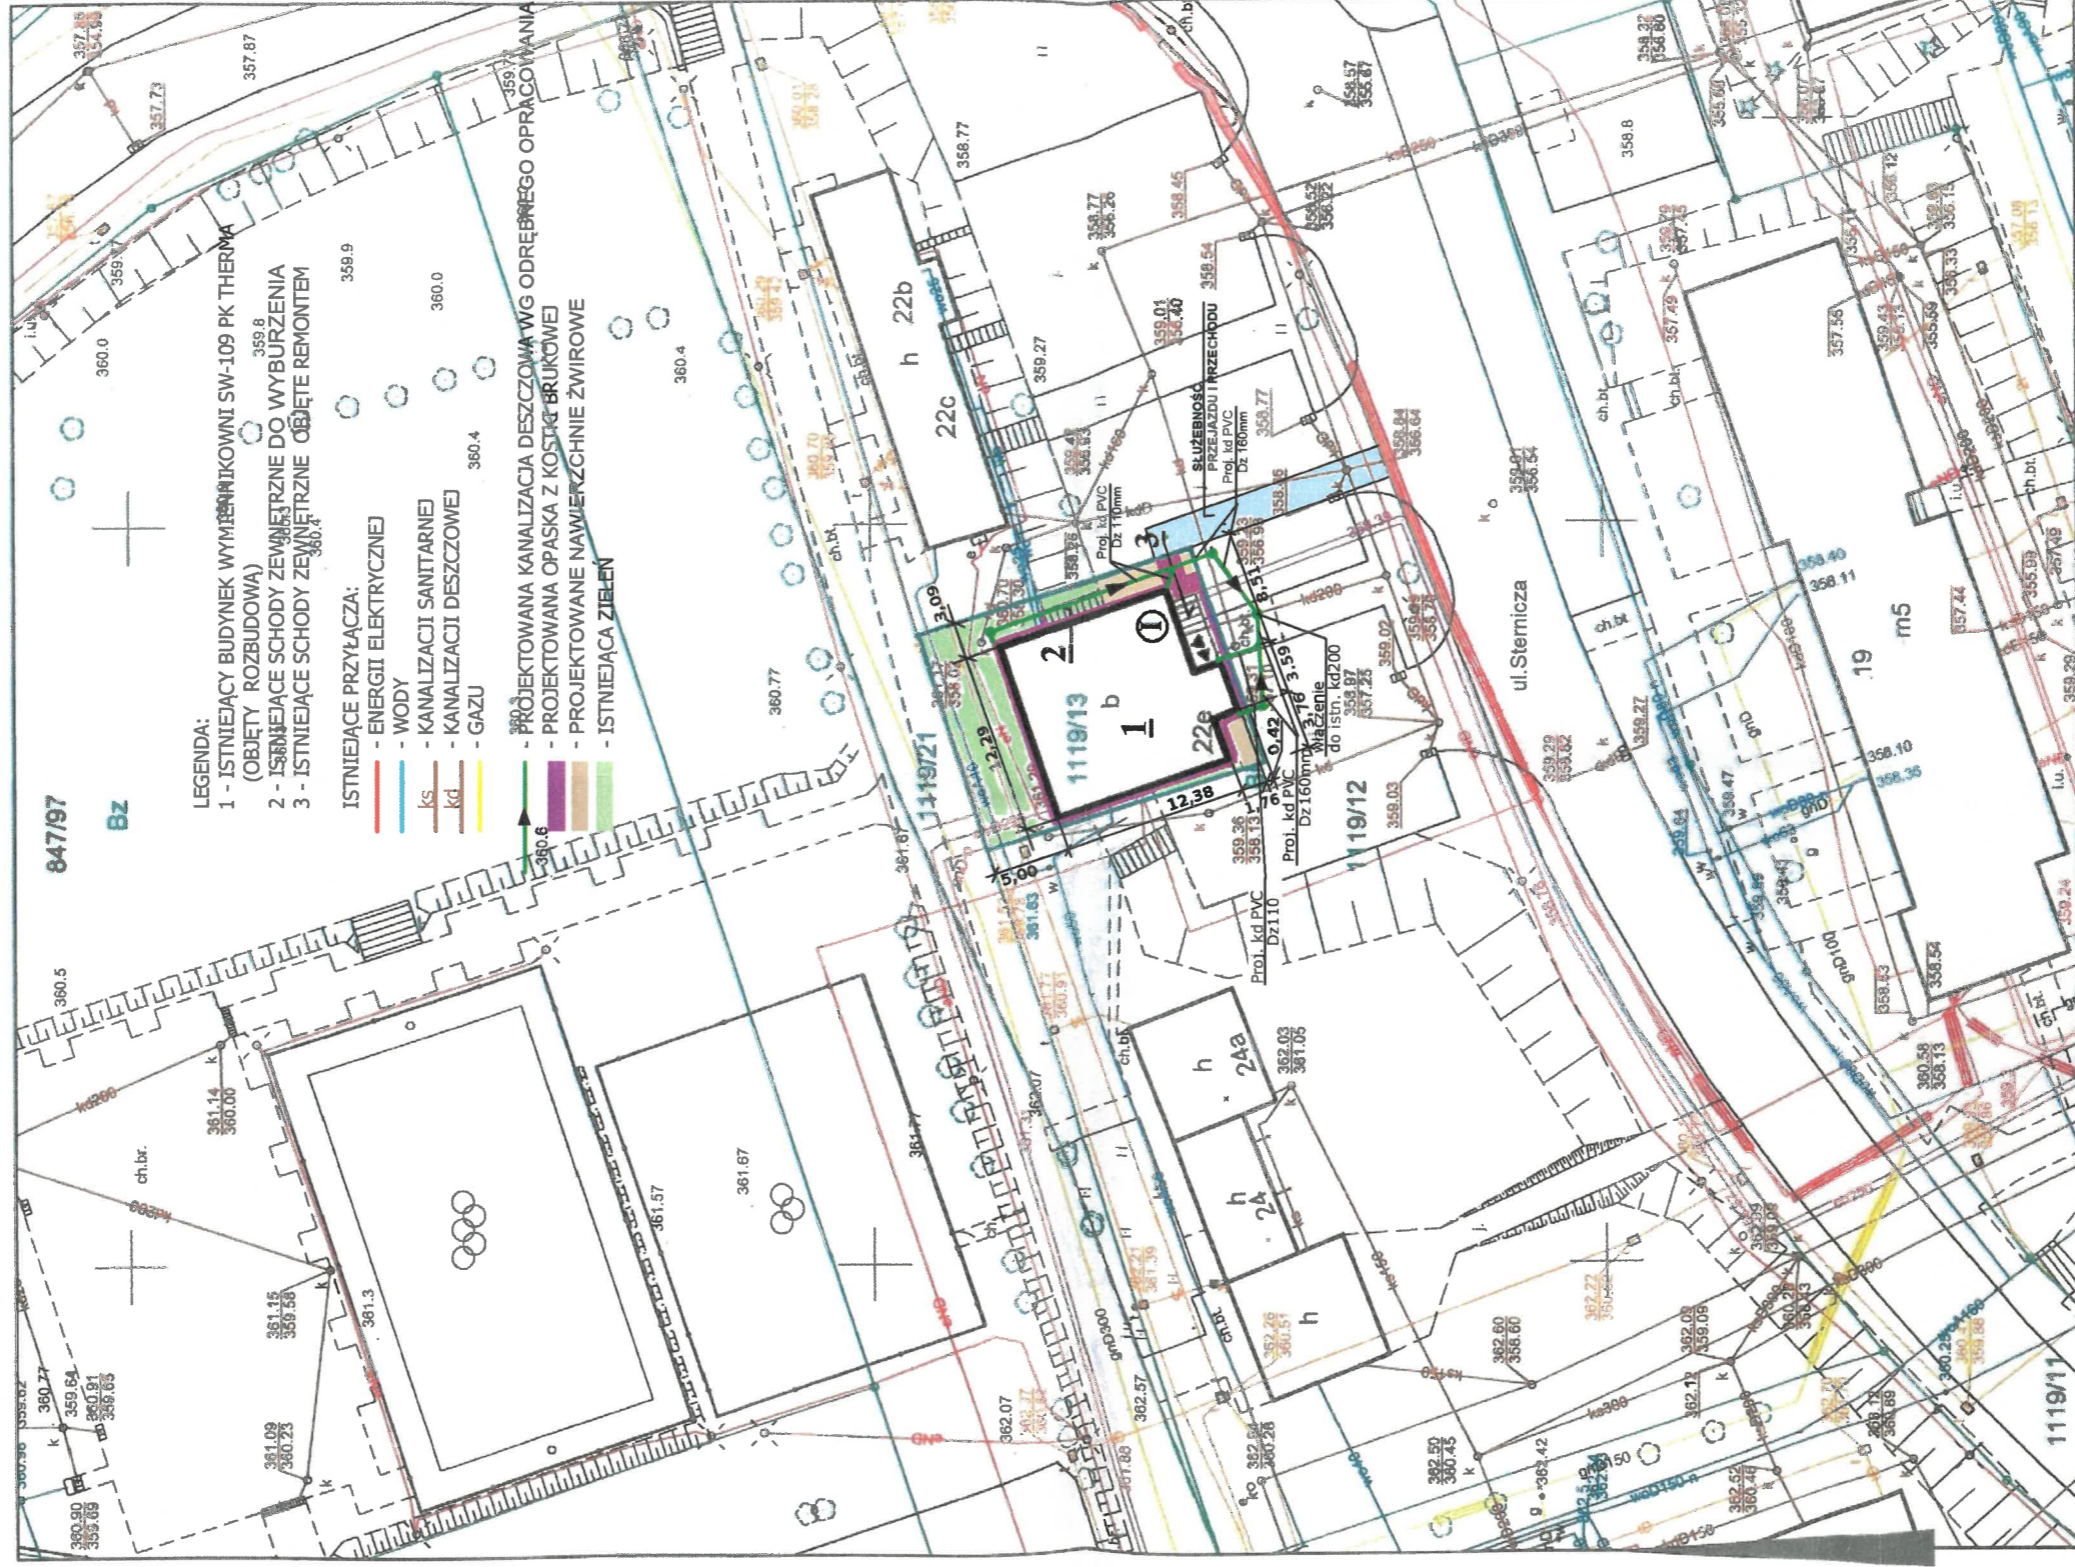

ZALĄCZNIK GRAFICZNY

do warunków technicznych
2581551E109/2021

nr z dnia 26.09.2021

Dział Uszkodzon
i Uszczelnienie Sieci
Jarosław Stolarz

Opis funkcji budynków wg standardu technicznego K-1 Podstawowa Mapa Kraju z 1998r.

Adnotacje

Przedsiębiorstwo Komunalne THERMA Sp. z o.o. BIELSKO-BIALA, ul. Grażyńskiego 108	
Typ: ROZBUDOWA	
BUDYNKU WYMIENNIKOWI SW 109 PK THERMA SP. Z O.O. w Bielsku-Białej przy ul. Siergiejczel 22e na dz. nr 1119/13 jedn.ew. Bielsko-Biała, obręb Kamienica OBIEKT KAT. XVIII	
Nazwa wykonawcy: PROJEKT ZAGOSPODAROWANIA TERENU	Skala: B-01
Projektant: mgr inż. Krystyna Sosna specjalność: inżynier-architekcyjny uprzedmiot nr 347/70	Data: 09.05.2019 Pobud: 1:500

Wykonał Małgorzata Kłapcioc

M
podpis wykonawcy

Dana ewidencyjna dotyczy cząści granic przedstawionych na niniejszej mapie określone zostały na podstawie mapy katastralnej w skali 1:2000, wykonanej ok. 1940 r. Nie spełniają one pod względem dokładności kryteriów obowiązujących obecnie standardów technicznych /896 z Dz.U. nr 38, poz. 454 z 2001 r./

MAMA ZASADNICZA	
2016.504	
2021.05.15	
M	

dn. 15-11-2017 r.