


Kopia z mapy ewidencyjnej

Skala 1:1000

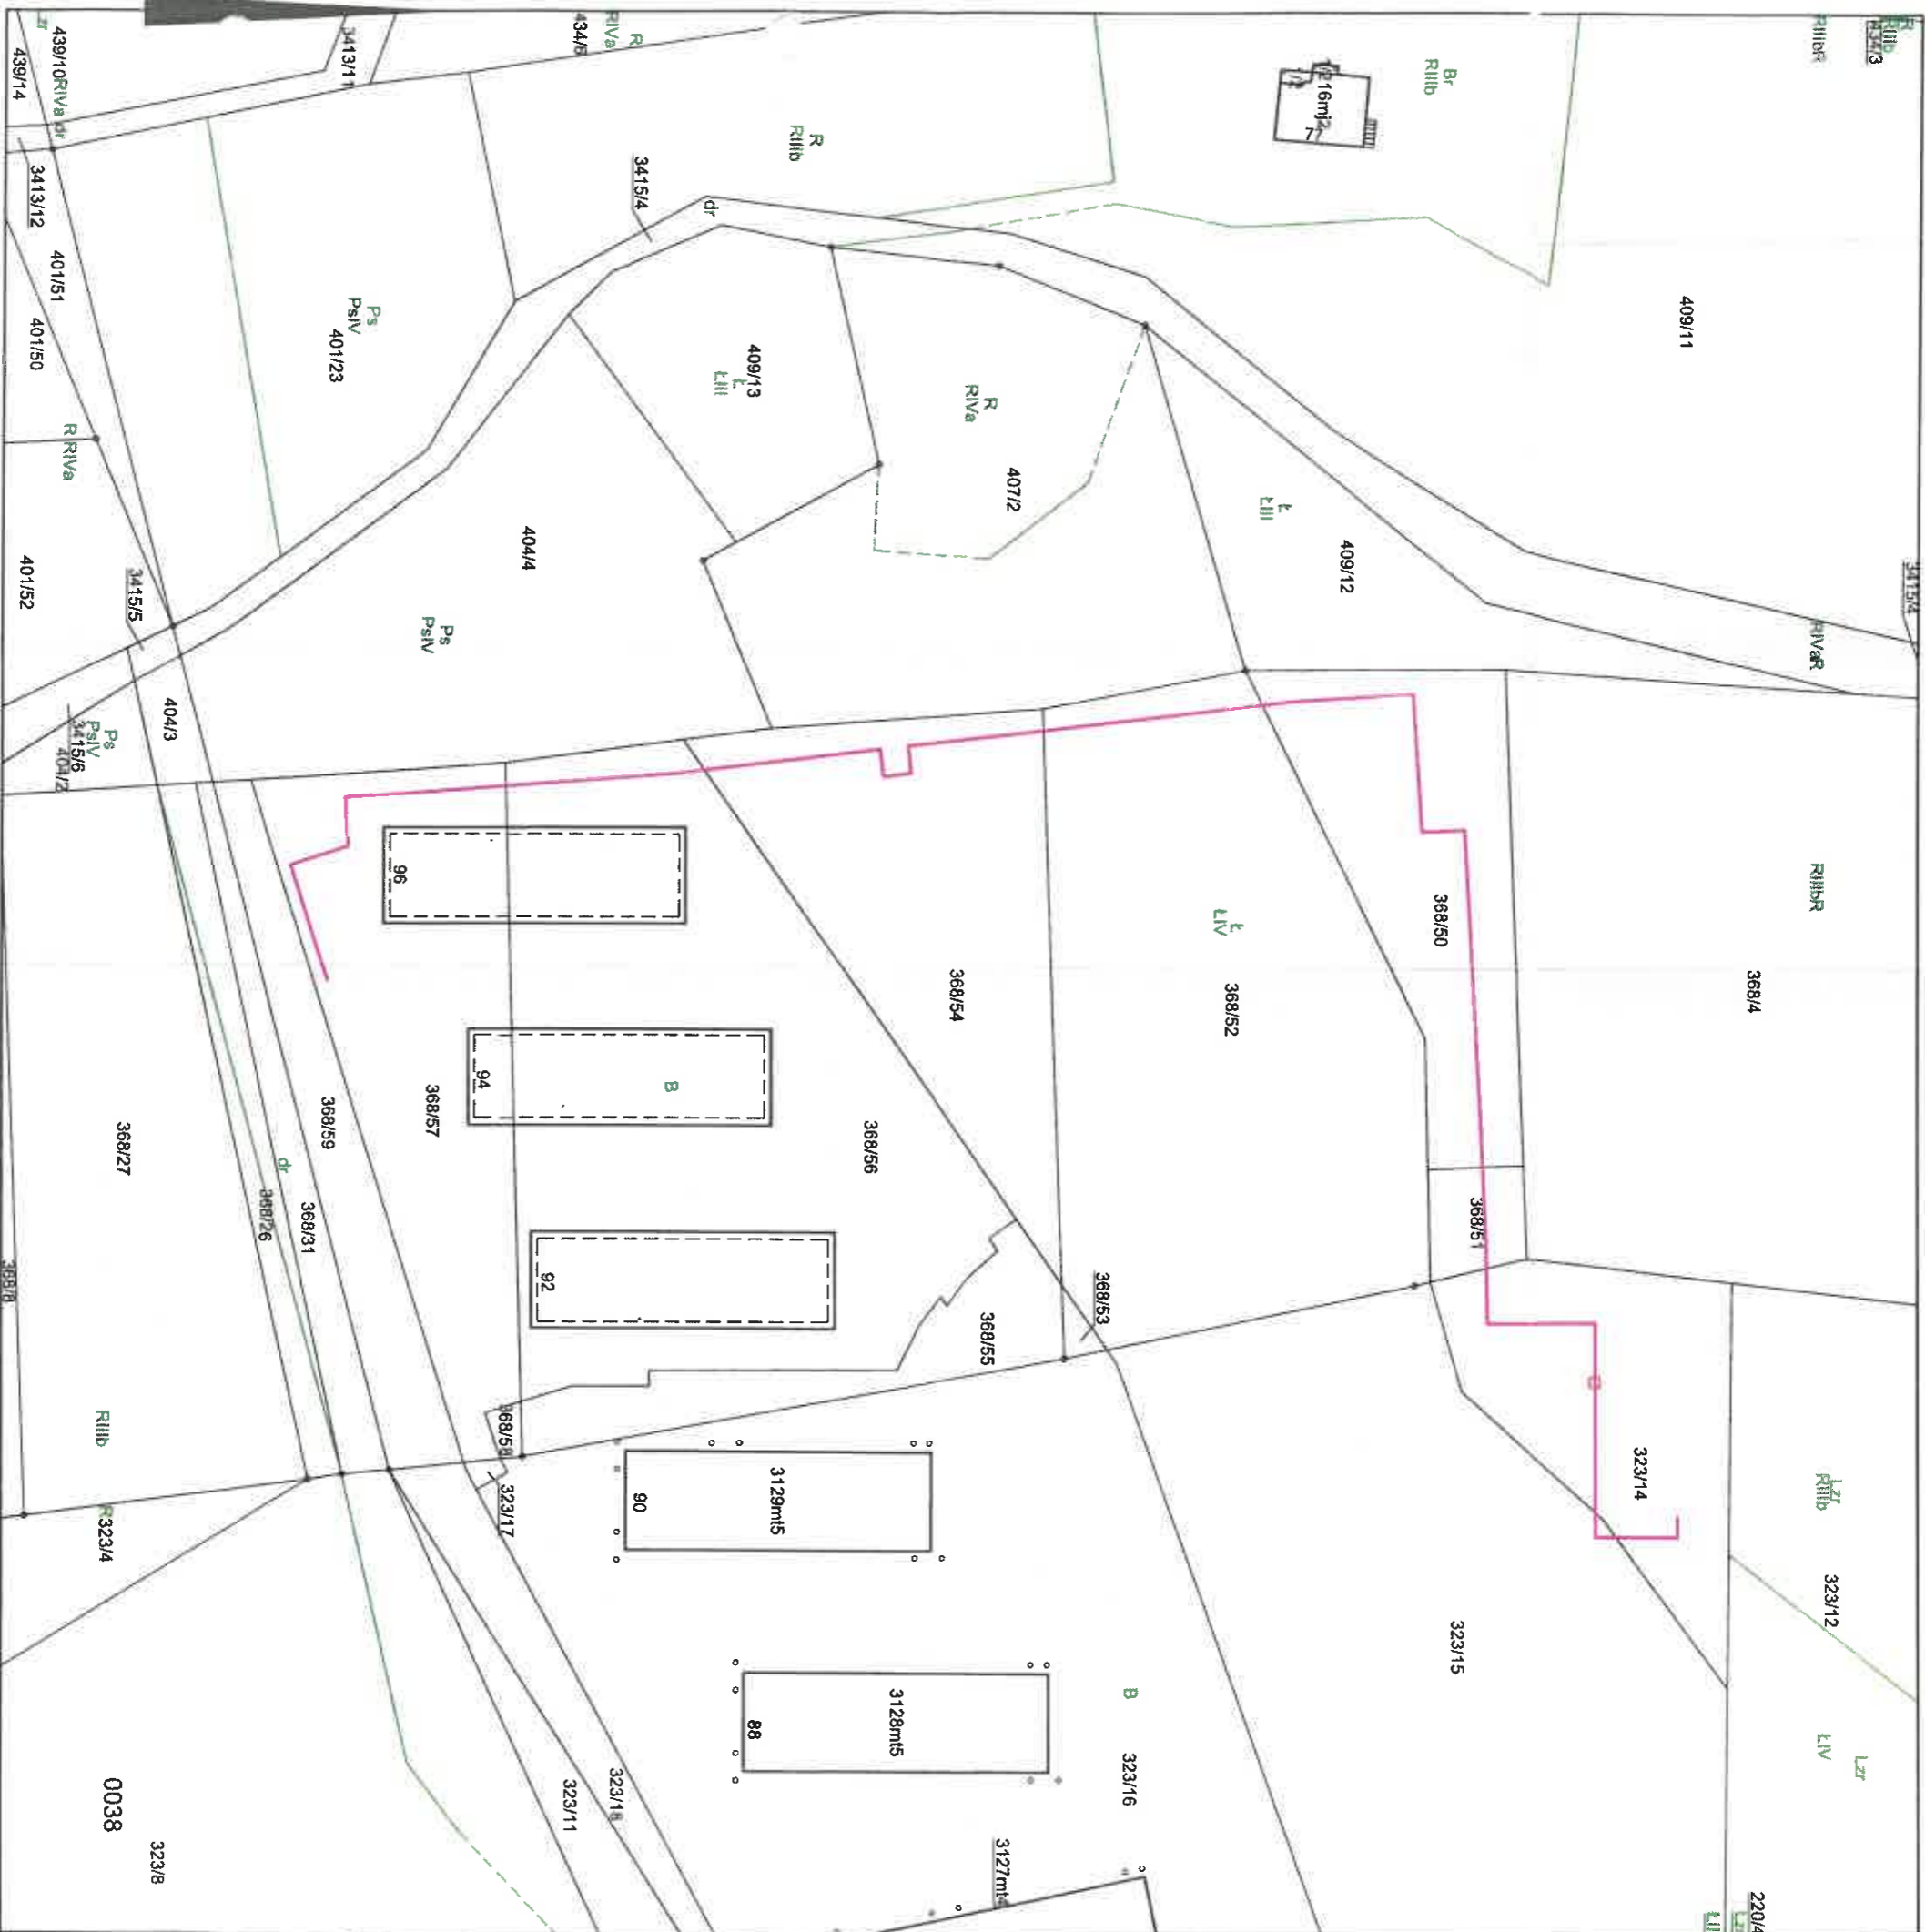

projektowane przyłącze ciepłownicze przeziolowane 2xDN125/250mm-40/125mm

Wykonał Ewelina Iokiewicz

podpis wykonawcy

m.p.

dn. 27-05-2021 r.

Adnotacje

Paul
mgr inż. Jan PAWLIK
 wykonawca robót budowlanych i inżynierskich
 budowlane do projektowania i kierowania robotami inżynierskimi i specjalności instalacyjnej inżynierów specjalności do robót instalacji ciepłych w oparciu o projekt. 8875430000
 2021 r.

Poświadczam się zgodność niniejszej kopii z oryginałem materiału danych do zasobu geodezyjnego i kartograficznego	
Organ prowadzący państwowy zasób geodezyjny i kartograficzny	
Nazwa materialu, zasobu	Prezydent Miasta Bielska-Białej
Identyfikator elektronicznej materialu zasobu	mapa ewic 204 238
Data wywołania kopii	27 MAJ 2021
Imię, nazwisko i podpis osoby reprezentującej organ	<i>(Signature)</i>