ŚREDNICA PROJEKTOWANEJ SIECI :	
2 x DN 65/160 mm	L = 46,00 m
2 x DN 50/140 mm (do bud. C)	L = 8,50 m
2 x DN 50/140 mm (do bud. D)	L = 67,00 m
Łączna długość sieci	L = 121,50 m

MAPA DO CELÓW PROJEKTOWYCH

Obiekt: Bielsko-Biała, Aleja Armii Krajowej, dz. 43/10, 44/18

GK.6640.375.2019
Jednostka ewidencyjna: 246101_1 m. Bielsko-Biała
Obręb ewid.: 0037 Olszówka Górna, 0009 Kamienica
Układ współrzędnych płaskich: Układ 2000/6
Układ odniesienia: Kronsztadt' 86
Skala: 1:500
Sekcja: 6.119.30.12.3.4, 6.119.30.17.1.2

Aktualizacja z pomiarem sytuacyjnym, wysokościowym
i z uzbrojeniem podziemnym terenu. Bez pomiaru granic.
Bez uzgodnień branżowych.

Zakres opracowania
Linie rozgraniczające tereny o różnym przeznaczeniu wg MPZP
Nieprzekraczalna linia zabudowy wg MPZP

Nie badano służebności.
Funkcje budynków opisano zgodnie z Instrukcją techniczną K-1 z 1998r.

Data opracowania: 18.03.2019
Opracowanie mapy: K. Darmofał, J.Sporysz
Kierownik robót:

GEODETA
mgr inż. Jacek SPORYSZ
nr upr. 20732

Jacek Sporysz
Usługi Geodezyjne
43-300 Bielsko-Biała, ul. Nowa 11
NIP: 937-239-04-79
tel. 501 441 680

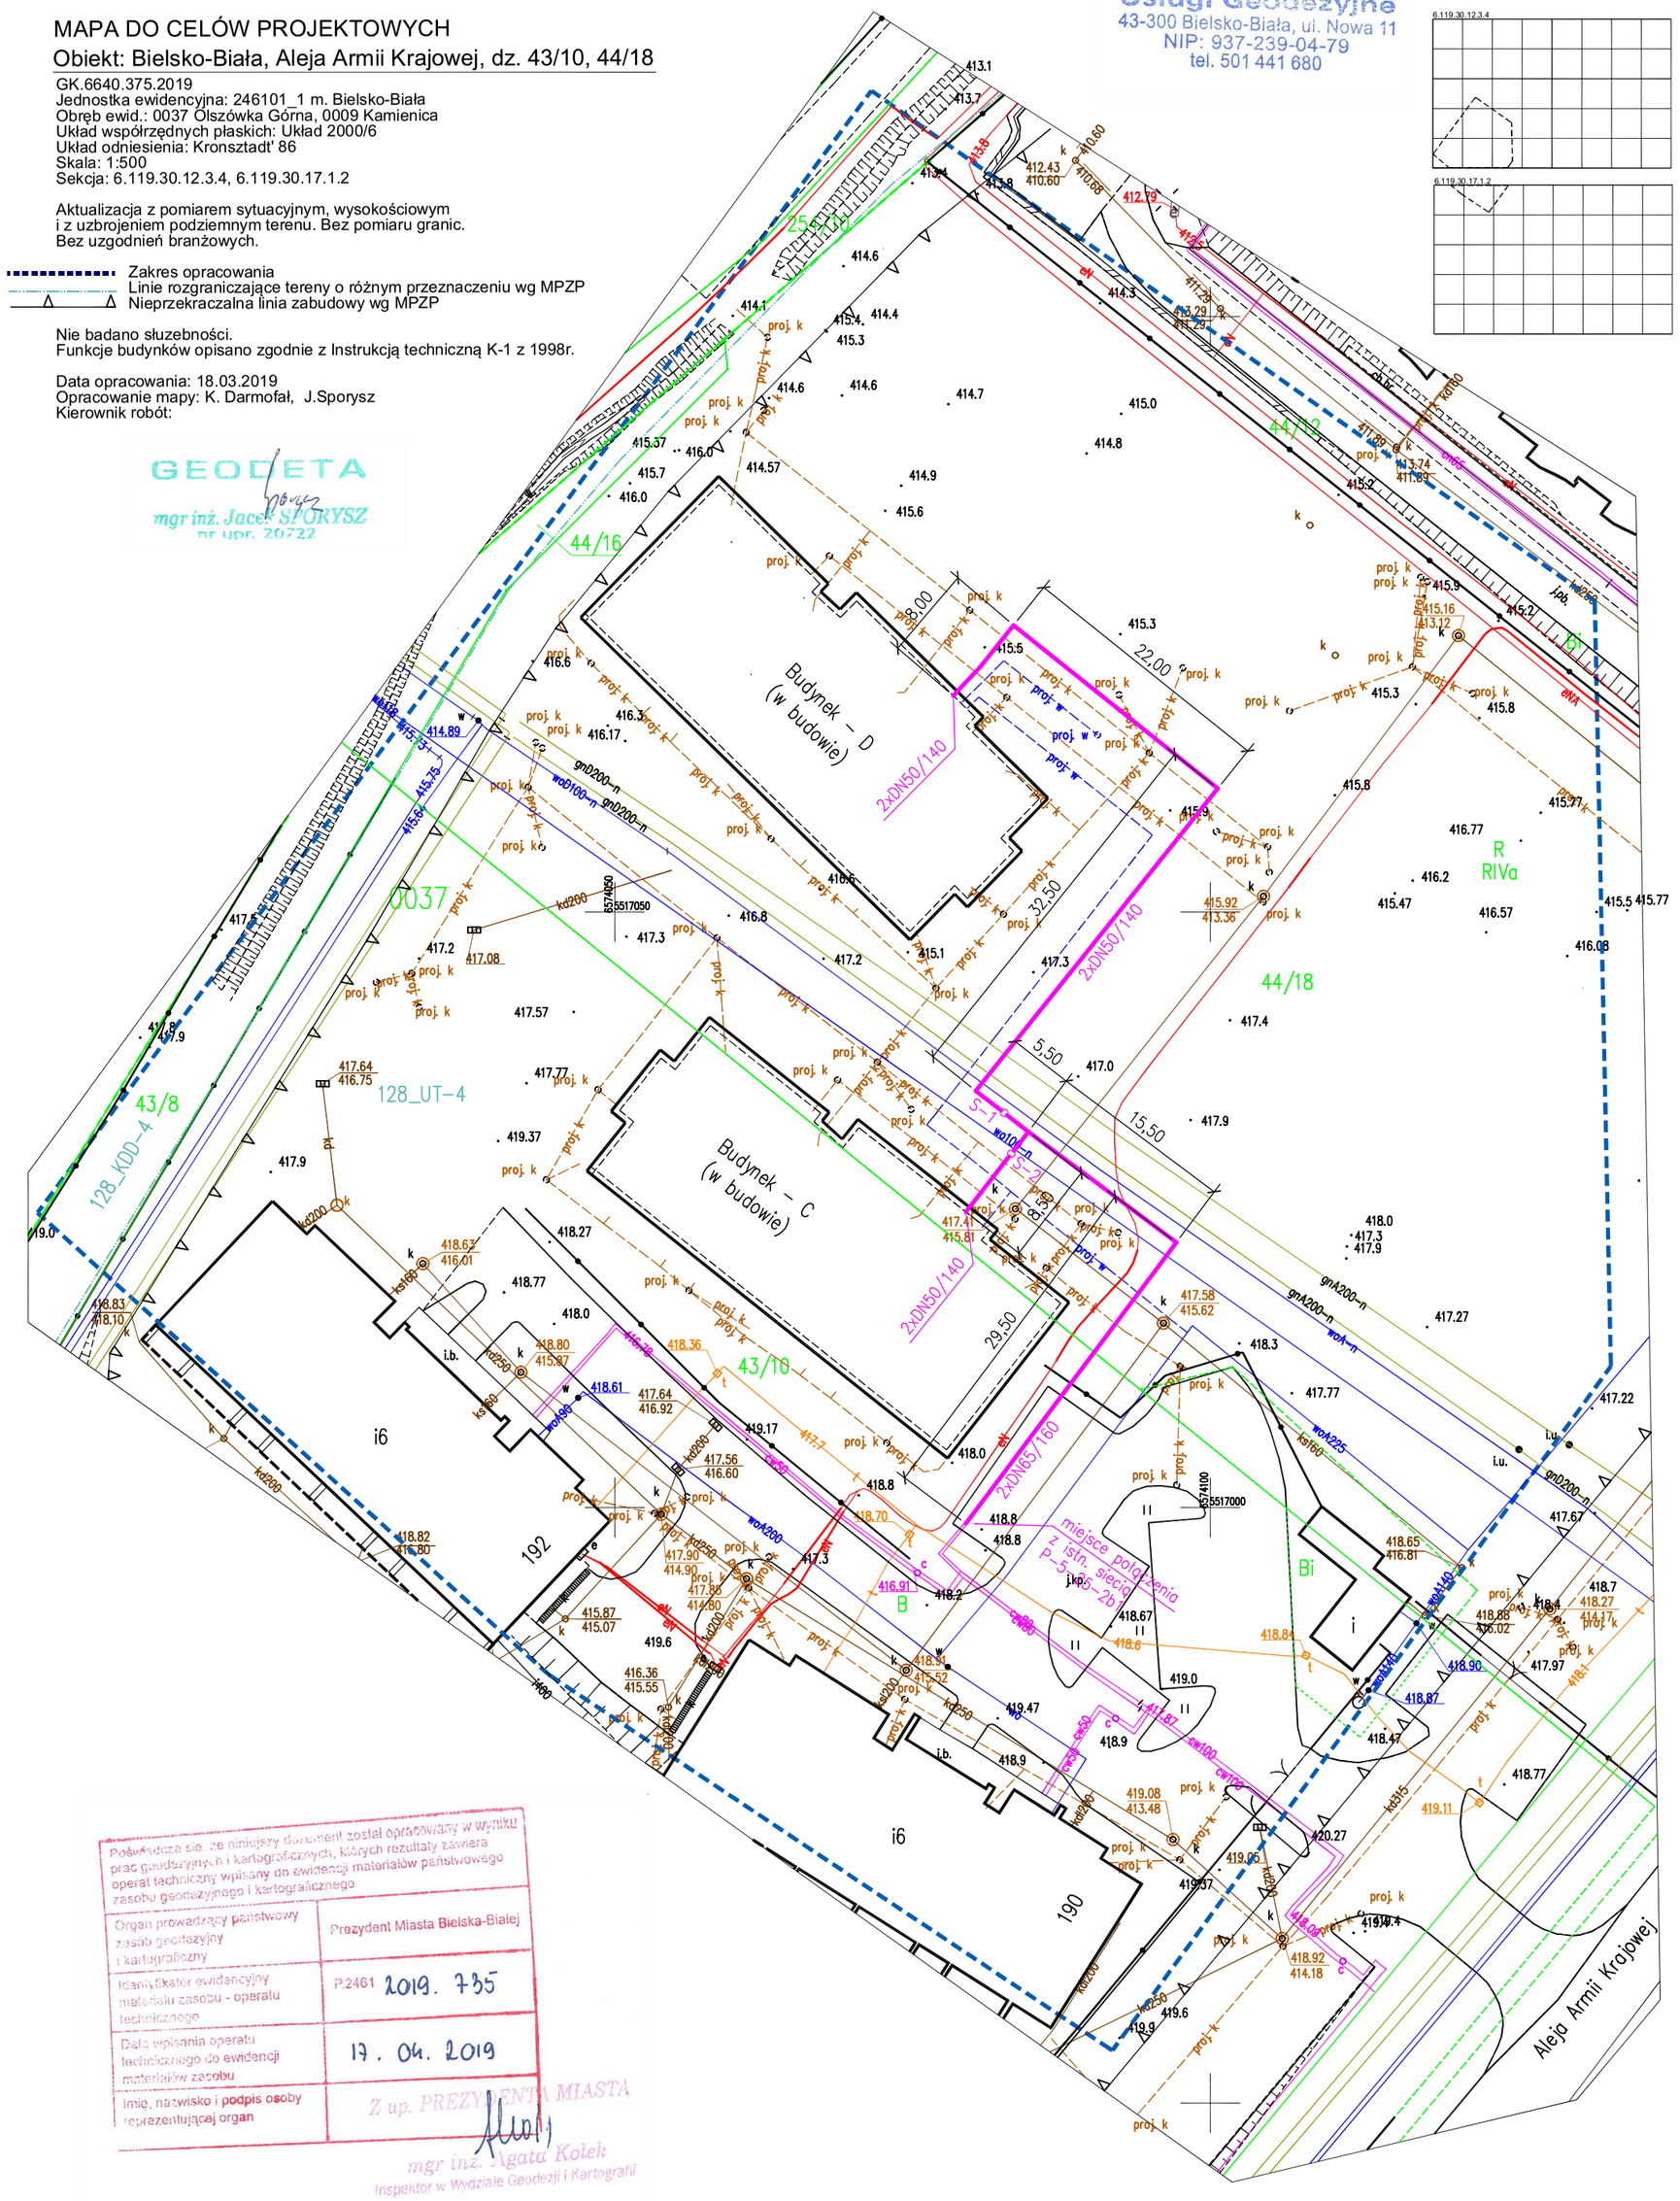

Poświadcza się, że niniejszy dokument został opracowany w wyniku prac geodezyjnych i kartograficznych, których rezultaty zawiera operat techniczny wpisany do ewidencji materiałów państwowego zasobu geodezyjnego i kartograficznego

Organ prowadzący państwowy zasób geodezyjny i kartograficzny	Prezydent Miasta Bielska-Białej
Identyfikator ewidencyjny materiału zasobu - operatu technicznego	P.2461.2019.735
Data wpisania operatu technicznego do ewidencji materiałów zasobu	17.04.2019
Imię, nazwisko i podpis osoby reprezentującej organ	Z up. PREZYDENTA MIASTA mgr inż. Agata Kotek Inspektor w Wydziale Geodezji i Kartografii

PROJEKTOWANE ELEMENTY :

- sieć cieplna preizolowana
- S-1 preizolowane zawory odcinające DN50/140mm z odpowietrzeniem
- S-2 preizolowane zawory odcinające DN50/140mm

UZBROJENIE ISTNIEJĄCE :

- w wodociąg
- g gazociąg
- ks kanalizacja sanitarna
- kd kanalizacja deszczowa
- t kanalizacja teletechniczna
- eNN kabel energetyczny NN
- eWN kabel energetyczny WN
- c sieć cieplna preizolowana

UZBROJENIE PROJEKTOWANE (na terenie budowy) :

- wodociąg (wg odrębnego PT)
- kanalizacja (wg odrębnego PT)

Projekt sporządzono na aktualnej mapie zasadniczej przyjętej do zasobu geodezyjnego pod nr ewidencyjnym: P.2461.2019.735 w dniu 17.04.2019.

Inwestor :	Przedsiębiorstwo Komunalne "THERMA" Spółka z o.o. 43-300 Bielsko-Biała ul.Michała Grażyńskiego 108			
Temat :	Budowa osiedlowej sieci cieplnej w technologii rur preizolowanych 2xDN65/160-50/140mm do budynków hotelowych C i D w rejonie Alei Armii Krajowej w Bielsku-Białej.			
Adres obiektu budowlanego:	Miejscowość: Bielsko-Biała	Powiat: –	Województwo:	Śląskie
Faza:	PROJEKT WYKONAWCZY		Skala:	1 : 500
Branża:	INSTALACYJNA – SIECI CIEPLNE		Bielsko-Biała, 22.06.2019	
Funkcja:	Imię, Nazwisko:	Uprawnienia/Specjalność:	Podpis:	
Projektant:	mgr inż. Jan PAWNUK	867/93 Katowice Instalacyjno-inżynieryjna		
Nazwa rysunku:	PROJEKT ZAGOSPODAROWANIA TERENU		Rysunek nr:	01