

UWAGI :

1. Planuje się połączenie z instalacją sygnalizacji zawiłgocenia istniejącej sieci preizolowanej wykonanej w roku 2015 do budynków hotelowych przy Alei Armii Krajowej 190 i 192. Przed połączeniem przewodów darmowych należy wykonać pomiar stanu zawiłgocenia istniejącej oraz budowanej sieci.
2. Instalacja sygnalizacji zawiłgocenia do okresowej kontroli reflektometrem oraz omomierzem w węzle cieplnym budynku przy Alei Armii Krajowej 192 (istn. punkt pomiarowy z roku 2015).
3. W węzłach cieplnych budowanych budynków "C" i "D" przewody darmowe należy wyprowadzić w koszulkach izolacyjnych poza nasadki termokurczliwe i spiąć na krótko.

Investor :	Przedsiębiorstwo Komunalne "THERMA" Spółka z o.o. 43-300 Bielsko-Biała ul. Michała Grażyńskiego 108		
Temat :	Budowa osiedlowej sieci ciepłej w technologii rur preizolowanych 2xDN65/160-50/140mm do budynków hotelowych C i D w rejonie Alei Armii Krajowej w Bielsku-Białej.		
Adres obiektu budowlanego:	Miejscowość: Bielsko-Biała	Powiat: -	Województwo: Śląskie
Faza:	PROJEKT WYKONAWCZY		Skala: -
Branża:	INSTALACYJNA - SECI CIEPLNE		Bielsko-Biała, 22.07.2019
Funkcja:	linię, Nazwisko:	Uprawnienie/Specialność:	Podpis:
Projektant:	mgr inż. Jan PAWNUK	867/93 Katowice Instalacyjno-Instymyjo	
Nazwa rysunku:	SCHEMAT INSTALACJI SYGNALIZACJI ZAWILGOCENIA		Rysunek nr: 04


LEGENDA :

- przewód miedziany (ocynkowany)
- - - - - przewód miedziany

CZĘŚĆ PROJEKTOWANA

CZĘŚĆ ISTNIEJĄCA

od budynku Hospicjum
przy Al. Armii Krajowej 161

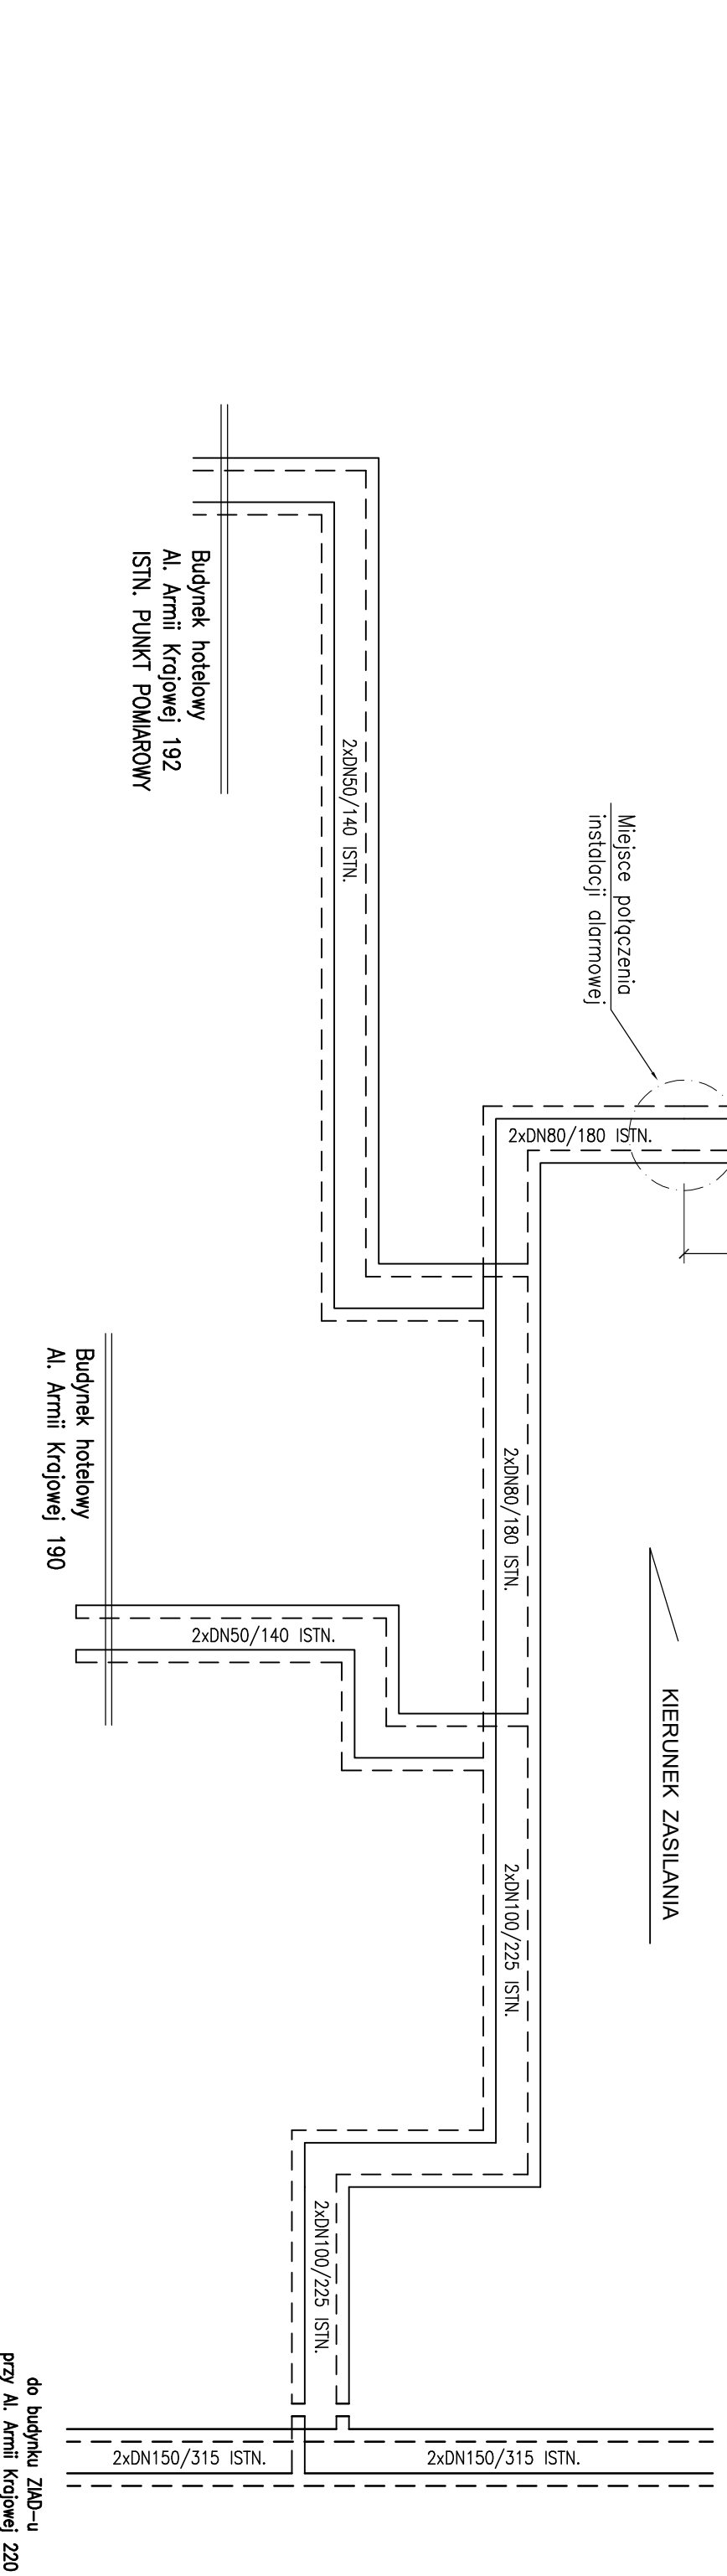

do budynku ZAD-u
przy Al. Armii Krajowej 220