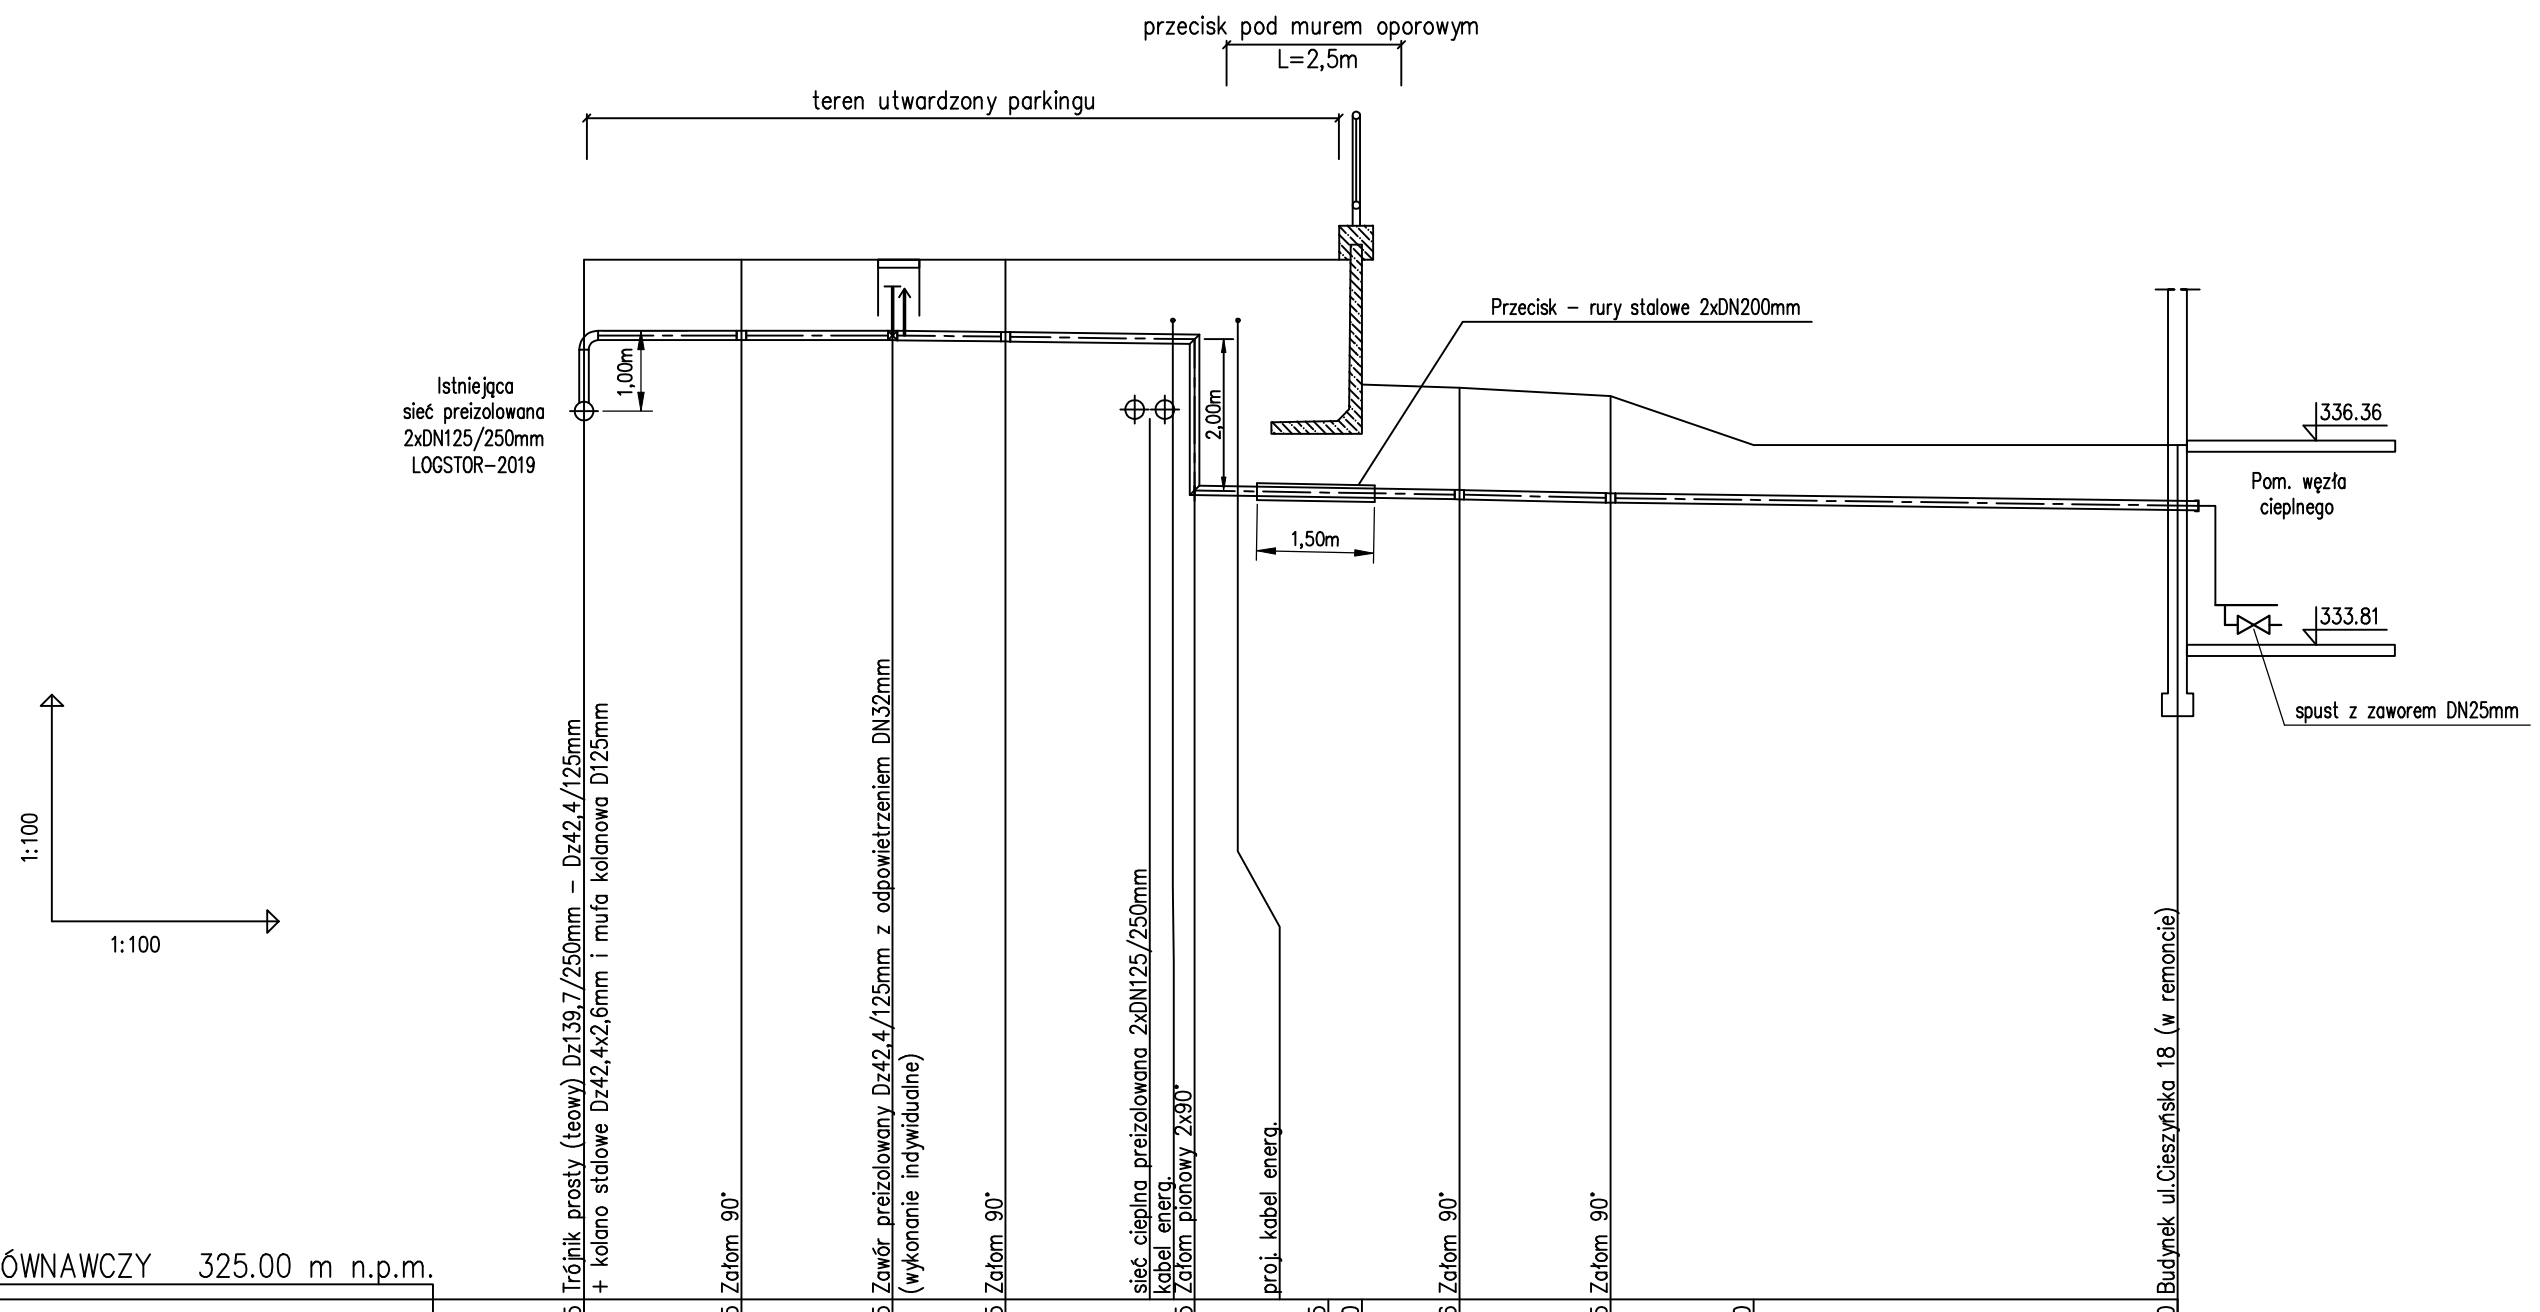

POZIOM PORÓWNAWCZY 325.00 m n.p.m.

RZĘDNA TERENU ISTN.	338.75	338.75	338.75	338.75	338.75		338.75	338.75	338.75	337.10	337.06	336.95	336.30	336.30
RZĘDNA OSI RUROCIĄGU	336.75	337.75	337.75	337.75	337.73	337.71	337.70	335.70			335.64	335.60		335.50
RZĘDNA DNA WYKOPU	336.42	337.49	337.49	337.49	337.47		337.44	335.44			335.38	335.34		335.24
NAZIOM	1.87	0.94	0.94	0.94	0.96		0.99	2.99			1.36	1.29		0.74
ZAGŁĘBIENIE OSI RUROCIĄGU	2.00	1.00	1.00	1.00	1.02		1.05	3.05			1.42	1.35		0.80
SPADKI, DŁUGOŚCI			0% 4.0m		1.3%	4.0m		2.0%		5.0m		1.3%	7.5m	
ŚREDNICA, MATERIAŁ	2xDN32/125mm L=24.0m													
ODLEGŁOŚCI	0.0	1.0	3.0	5.0	6.5		9.0	11.0			14.5	16.5		24.0
		2.0	2.0		1.5	2.5			3.5			2.0	7.5	
HEKTOMETRY	OD-1		Z-1	S-1	Z-2		Z-3 Z-4				Z-5	Z-6		

0

Inwestor :	Przedsiębiorstwo Komunalne "THERMA" Spółka z o.o. 43-300 Bielsko-Biała ul.Michała Grażyńskiego 108		
Temat :	Budowa przyłącza ciepłowniczego w technologii rur preizolowanych 2xDN32/125mm do budynku usługowego użyteczności publicznej przy ul.Cieszyńskiej 18 w Bielsku-Białej.		
Adres obiektu budowlanego:	Miejscowość: Bielsko-Biała	Powiat: Bielsko-Biała	Województwo: Śląskie
Faza:	PROJEKT PRZYŁĄCZA		Skala: 1 : 100/100
Branża:	INSTALACYJNA – SIECI CIEPLNE		Bielsko-Biała, 25.07.2022
Funkcja:	Imię, Nazwisko:	Uprawnienia/Specjalność:	Podpis:
Projektant:	mgr inż. Jan PAWNUK	867/93 Katowice Instalacyjno-inżynieryjna	
Nazwa rysunku:	PROFIL PODŁUŻNY		Rysunek nr: 02