UWAGI :

1. Planuje się rozdzielenie instalacji sygnalizacji zawilgocenia projektowanej sieci LOGSTOR i sieci CASAFLEX (BRUGG). Przewody alarmowe należy spiąć na krótko w mufie przejściowej w punkcie K-1.
2. Przewody alarmowe sieci LOGSTOR planuje się połączyć z instalacją sygnalizacji zawilgocenia istniejącej sieci ABB z roku 2002. Jeżeli sieć magistralna posiada 4 przewody alarmowe to przewody alarmowe przyłącza należy wpiąć do górnej pętli alarmowej. Instalacja sygnalizacji zawilgocenia do okresowej kontroli reflektometrem oraz omomierzem w węźle cieplnym budynku przy ul.Akademii Umiejętności 1 (istniejący punkt pomiarowy z roku 2002).
3. Instalacja sygnalizacji zawilgocenia rurociągów CASAFLEX (BRUGG) do okresowej kontroli reflektometrem oraz omomierzem w węźle cieplnym budowanego budynku przy ul.Akademii Umiejętności 5 w Bielsku-Białej (projektowany punkt pomiarowy). Nie przewiduje się zabudowania stacjonarnego urządzenia kontrolno-pomiarowego. Pomiar alarmu na przewodach wyprowadzonych z kształtki K-2 (złacze przyłączeniowe typu CFL).

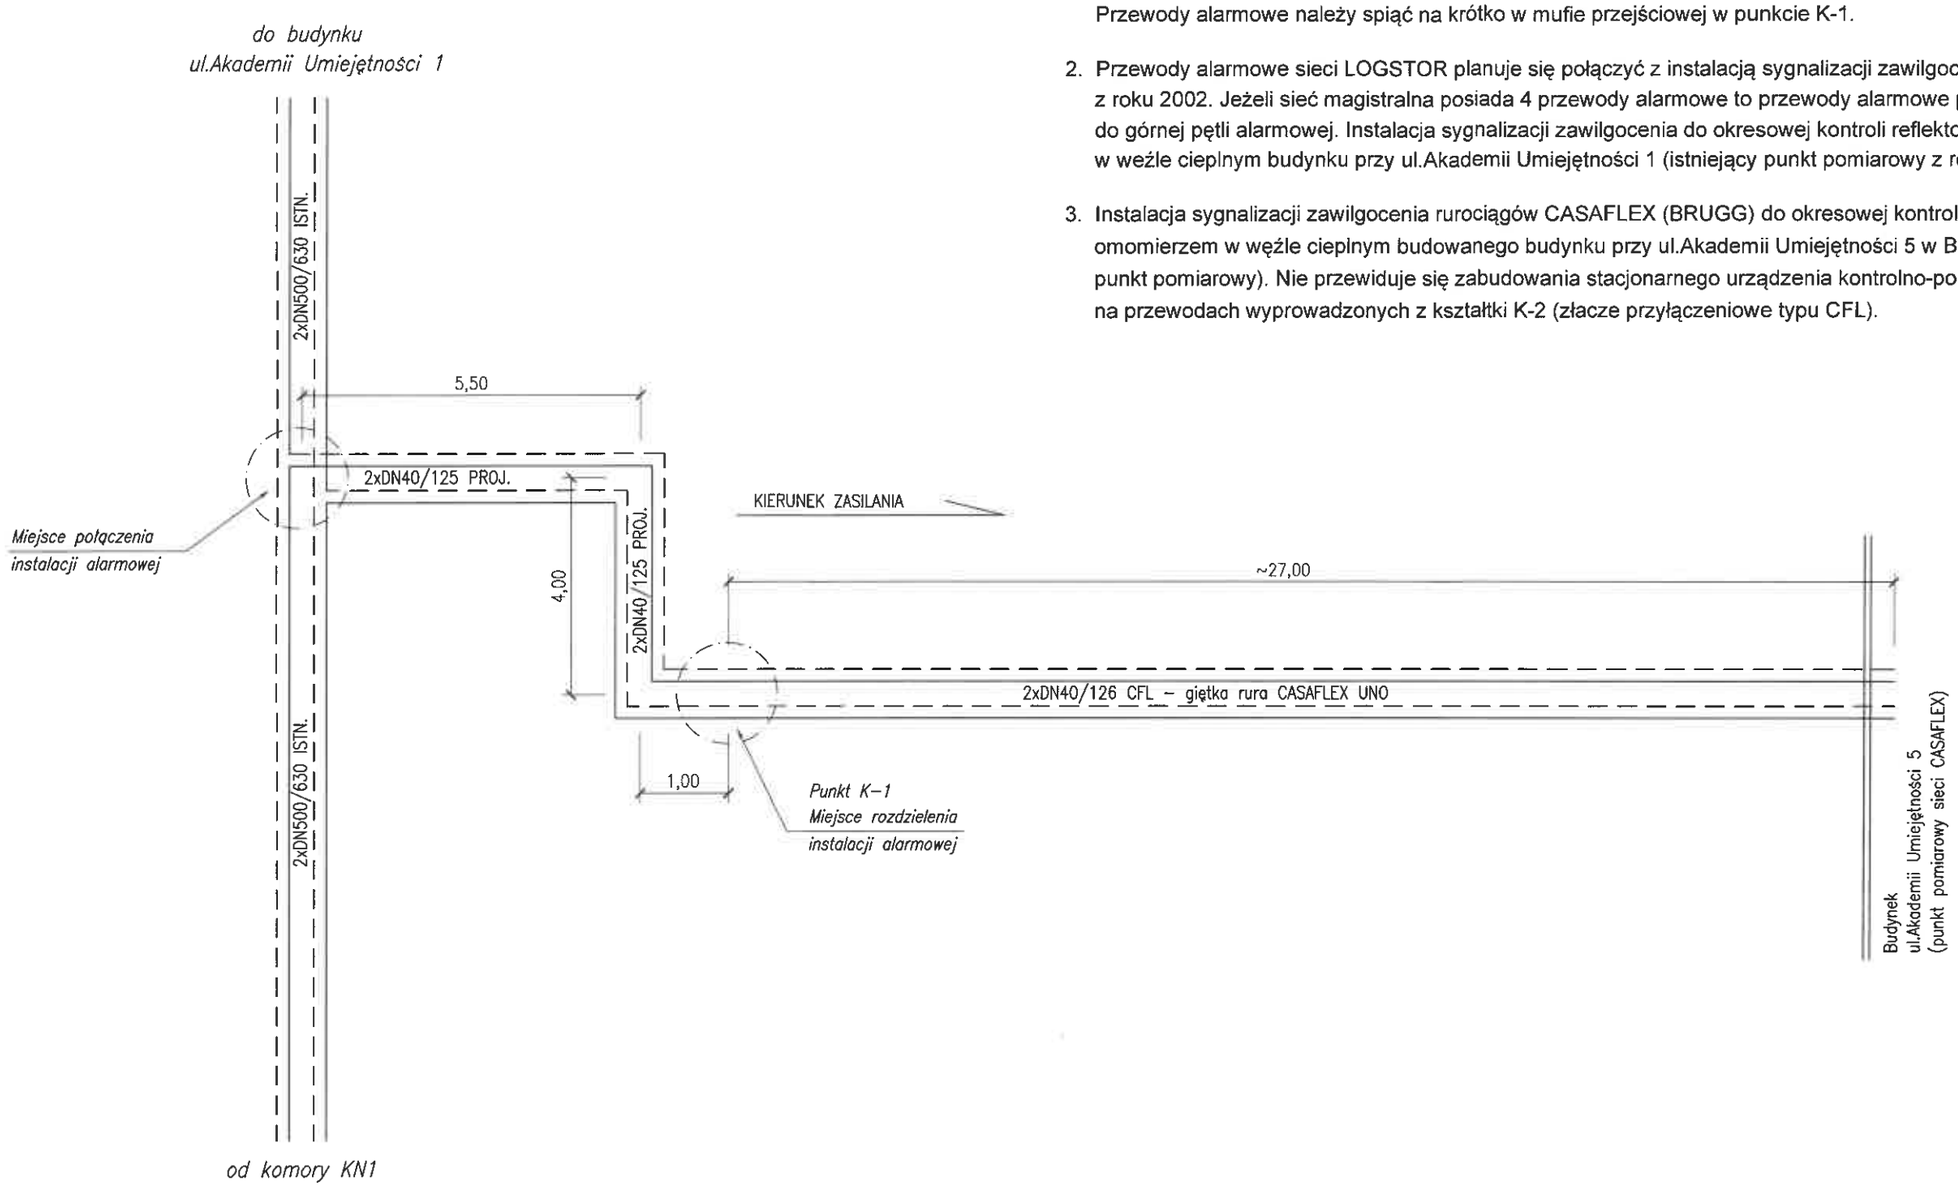

LEGENDA :

——————— - przewód ocynkowany (biały)

– – – – – – - przewód miedziany

PROJEKT PRZYŁĄCZA				Bielsko–Biała 07.07.2022.
Temat : Budowa przyłącza ciepłowniczego w technologii rur preizolowanych 2xDN40/125mm LOGSTOR – 2xDN40/126mm CASAFLEX do budowanego budynku mieszkalnego wielorodzinnego przy ul.Akademii Umiejętności 5 w Bielsku–Białej.				
Funkcja	Imię i nazwisko	Nr uprawnień	Podpis	Inwestor
Projektant	mgr inż. Bogdan LISZKA	66/92 B–B spec. instalacyjno-inżynieryjna		Przedsiębiorstwo Komunalne "Therma" Spółka z o.o. 43–300 Bielsko–Biała ul.Michała Grażyńskiego 108
Skala –	SCHEMAT INSTALACJI SYGNALIZACJI ZAWILGOCENIA			Rys. nr 04