LEGENDA :

——— – przewód miedziany (ocynkowany)

– – – – – przewód miedziany

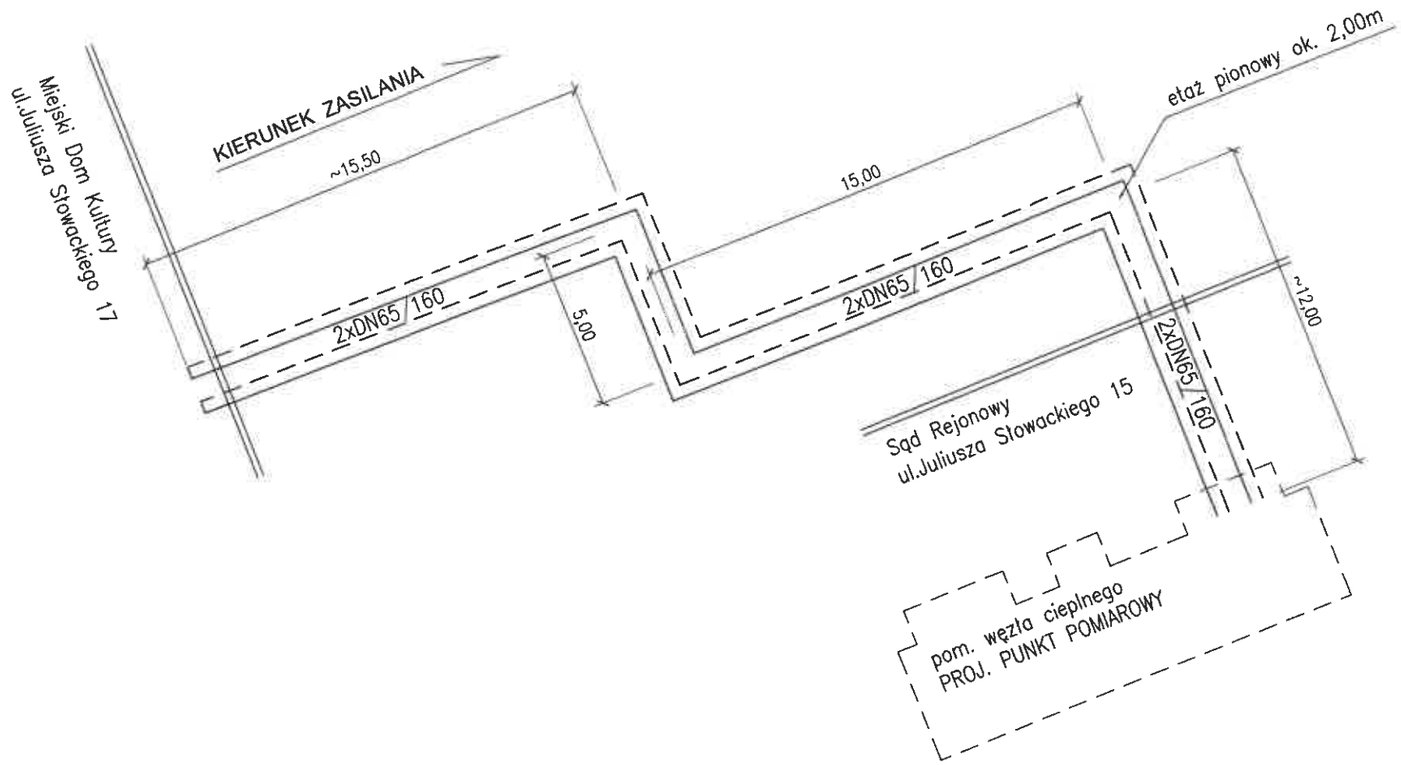

UWAGI :

1. Instalacja sygnalizacji zawilgocenia do okresowej kontroli reflektometrem oraz omomierzem w węźle cieplnym budynku Sądu Rejonowego przy ul.Juliusza Słowackiego 15. Nie planuje się zabudowania stacjonarnego urządzenia kontrolno–pomiarowego, a tylko wyprowadzenie przewodów alarmowych w koszulkach izolacyjnych poza nasadki termokurczliwe.
2. W miejscu połączenia z siecią tradycyjną w budynku Miejskiego Domu Kultury przewody alarmowe należy wyprowadzić w koszulkach izolacyjnych poza nasadki termokurczliwe i spiąć na krótko.
3. Projektowana długość pętli alarmowej jednej rury przyłącza wynosi ok. 99,00m.

Inwestor :	Przedsiębiorstwo Komunalne "THERMA" Spółka z o.o. 43–300 Bielsko–Biała ul.Michała Grażyńskiego 108		
Temat :	Budowa przyłącza ciepłowniczego w technologii rur preizolowanych 2xDN65/160mm do budynku Sądu Rejonowego przy ul.Juliusza Słowackiego 15 w Bielsku–Białej.		
Adres obiektu budowlanego:	Miejscowość: Bielsko–Biała	Powiat: Bielsko–Biała	Województwo: Śląskie
Faza:	PROJEKT PRZYŁĄCZA		Skala: –
Branża:	INSTALACYJNA – SIECI CIEPLNE		Bielsko–Biała, 31.05.2021
Funkcja:	Imię, Nazwisko:	Uprawnienia/Specjalność:	Podpis:
Projektant:	mgr inż. Jan PAWNUK	867/93 Katowice Instalacyjno–inżynieryjna	
Nazwa rysunku:	SCHEMAT INSTALACJI SYGNALIZACJI ZAWILGOCENIA		Rysunek nr: 04