UWAGA :

Przed przystąpieniem do robót ziemnych należy ustalić dokładny przebieg i zagłębienie uzbrojenia podziemnego (ze względu na brak danych rzędne posadowienia uzbrojenia kolidującego przyjęto w większości przypadków jako orientacyjne). Zaleca się wykonanie wykopów kontrolnych w celu dokładnego zlokalizowania kolizji.
Nie wyklucza się istnienia uzbrojenia niezinwentaryzowanego.

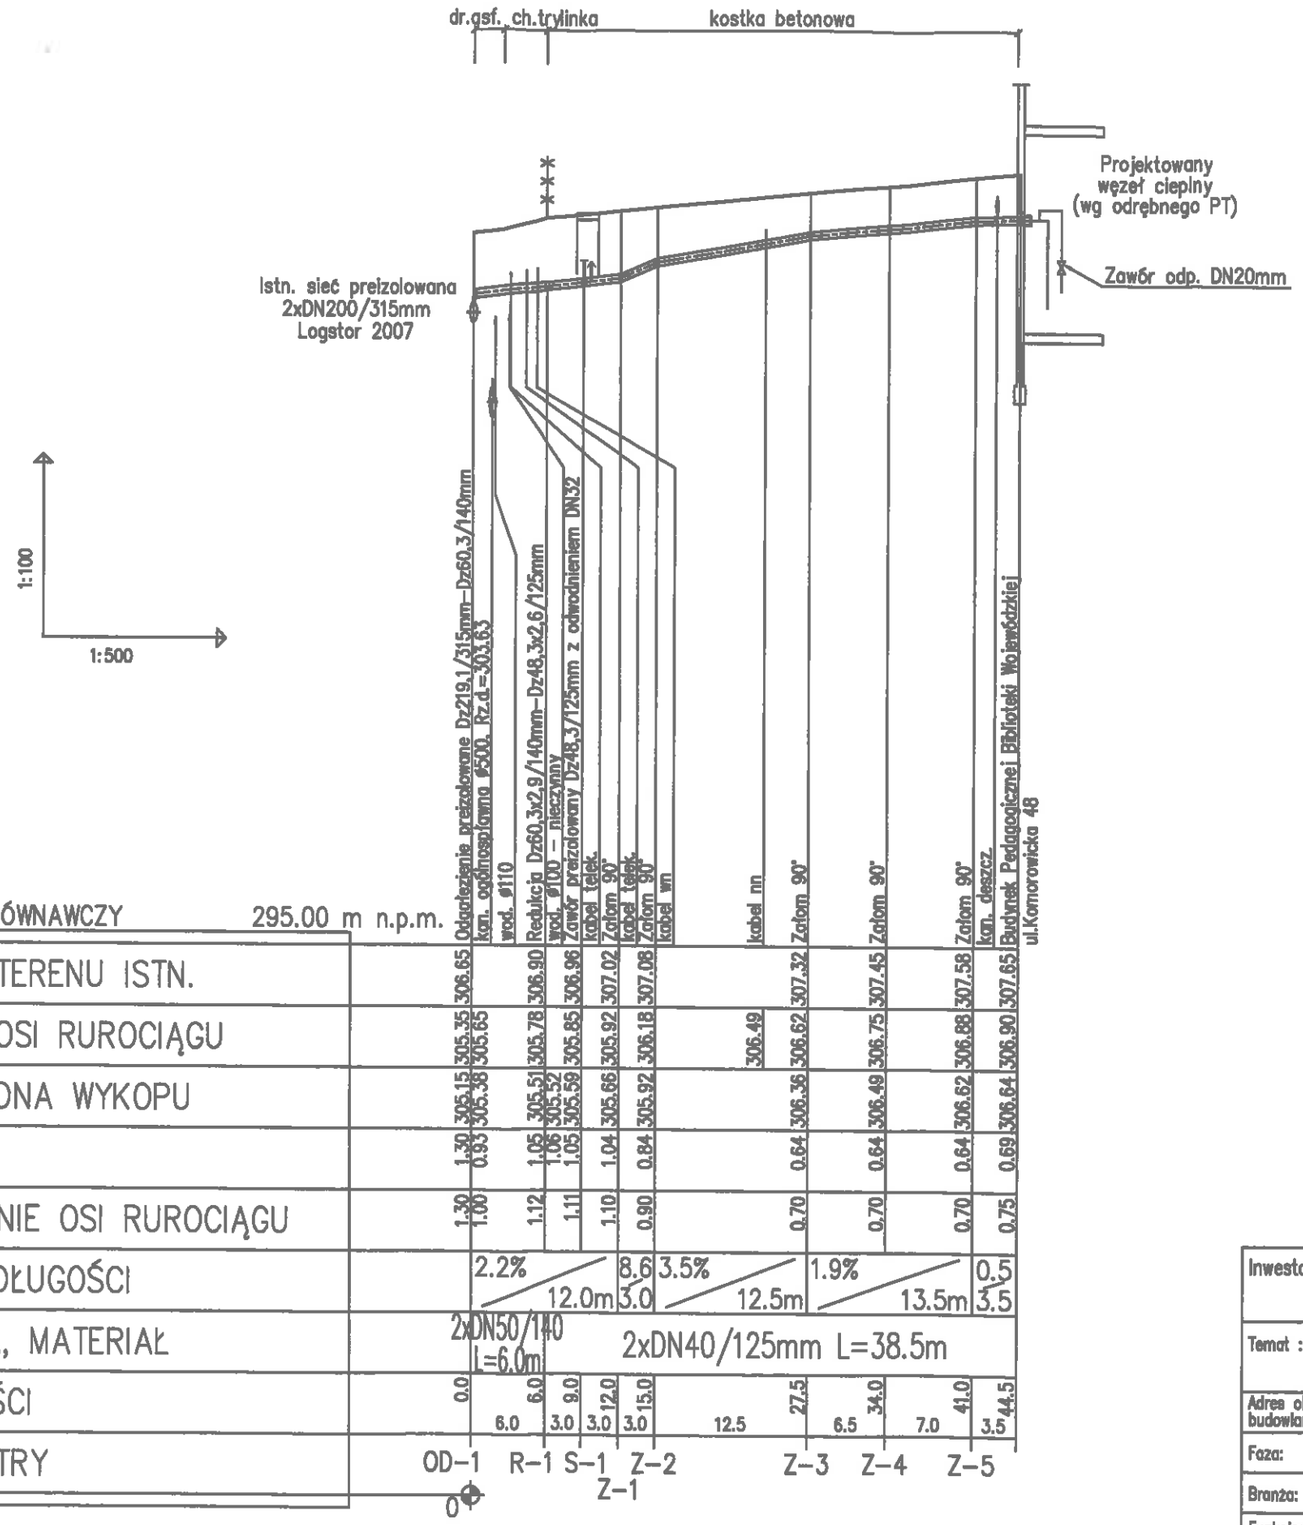

Inwestor :	Przedsiębiorstwo Komunalne "THERMA" Spółka z o.o. 43–300 Bielsko–Biała ul.Michała Grażyńskiego 108		
Temat :	Budowa przyłącza ciepłowniczego w technologii rur preizolowanych 2xDN50/140–40/125mm do budynku Pedagogicznej Biblioteki Wojewódzkiej przy ul.Komorowickiej 48 w Bielsku–Białej.		
Adres obiektu budowlanego:	Miejscowość: Bielsko–Biała	Powiat: –	Województwo: Śląskie
Faza:	PROJEKT PRZYŁĄCZA		Skala: 1 : 500/100
Branża:	INSTALACYJNA – SIECI CIEPLNE		Bielsko–Biała 05.05.2021.
Funkcja:	Imię, Nazwisko:	Uprawnienia/Specjalność:	Podpis:
Projektant:	mgr inż. Jan PAWNUK	867/93 Katowice instalacyjno–inżynieryjna	
Nazwa rysunku:	PROFIL PODŁUŻNY		Rysunek nr: 02