UWAGA :

1. Planuje się połączenie z instalacją sygnalizacji zawilgocenia istniejącej sieci preizolowanej TARCO 2xDN300/450mm wykonanej w roku 1993.

   Przed połączeniem przewodów alarmowych należy wykonać pomiary kontrolne stanu zawilgocenia istniejącej sieci oraz budowanego przyłącza ciepłowniczego.

2. Instalacja sygnalizacji zawilgocenia do okresowej kontroli reflektometrem oraz omomierzem w komorze KS12 przy ul.Kazimierza Pułaskiego w Bielsku-Białej (istniejący punkt pomiarowy z roku 1993).

3. W węźle cieplnym budowanego budynku przewody alarmowe należy wyprowadzić w koszulkach izolacyjnych poza nasadki termokurczliwe i spiąć na krótko.

LEGENDA :

——————— - przewód ocynkowany (biały)

— — — — — — - przewód miedziany

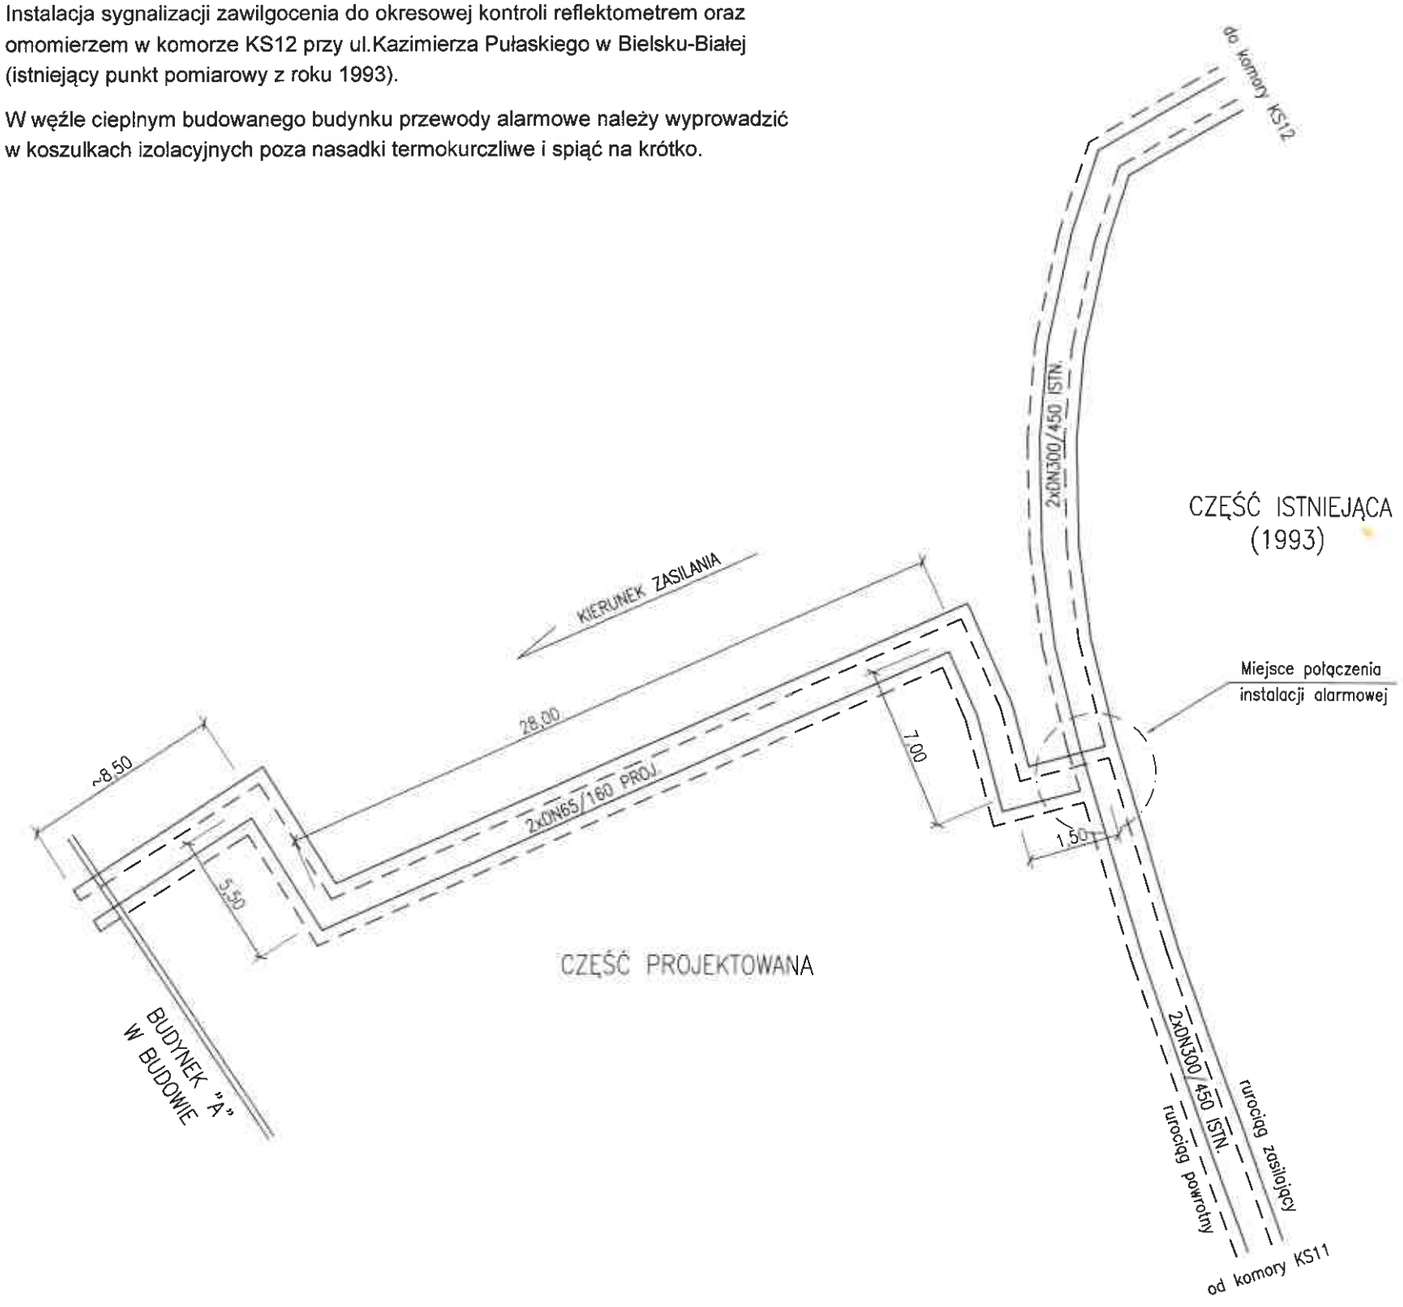

PROJEKT PRZYŁĄCZA				
USŁUGI PROJEKTOWE Michał Jasonek 43-300 Bielsko-Biała ul.Zwierzyniecka 28/40				
INWESTOR :	Przedsiębiorstwo Komunalne "THERMA" Spółka z o.o. Bielsko-Biała ul.Michała Grażyńskiego 108			Data 30.07.2021.
Projektował	inż. Michał JASONEK		Budowa przyłącza ciepłowniczego w technologii rur preizolowanych 2xDN65/160mm do budynku mieszkalnego wielorodzinnego z usługami oraz parkingiem podziemnym przy ul.Browarnej – Cieszyńskiej w Bielsku-Białej.	
Opracował	inż. Michał JASONEK			
SCHEMAT INSTALACJI SYGNALIZACJI ZAWILGOCENIA				Rys. nr 04