


# LEGENDA :

- - - - - przewód miedziany
- - - - - przewód ocynkowany (biały)

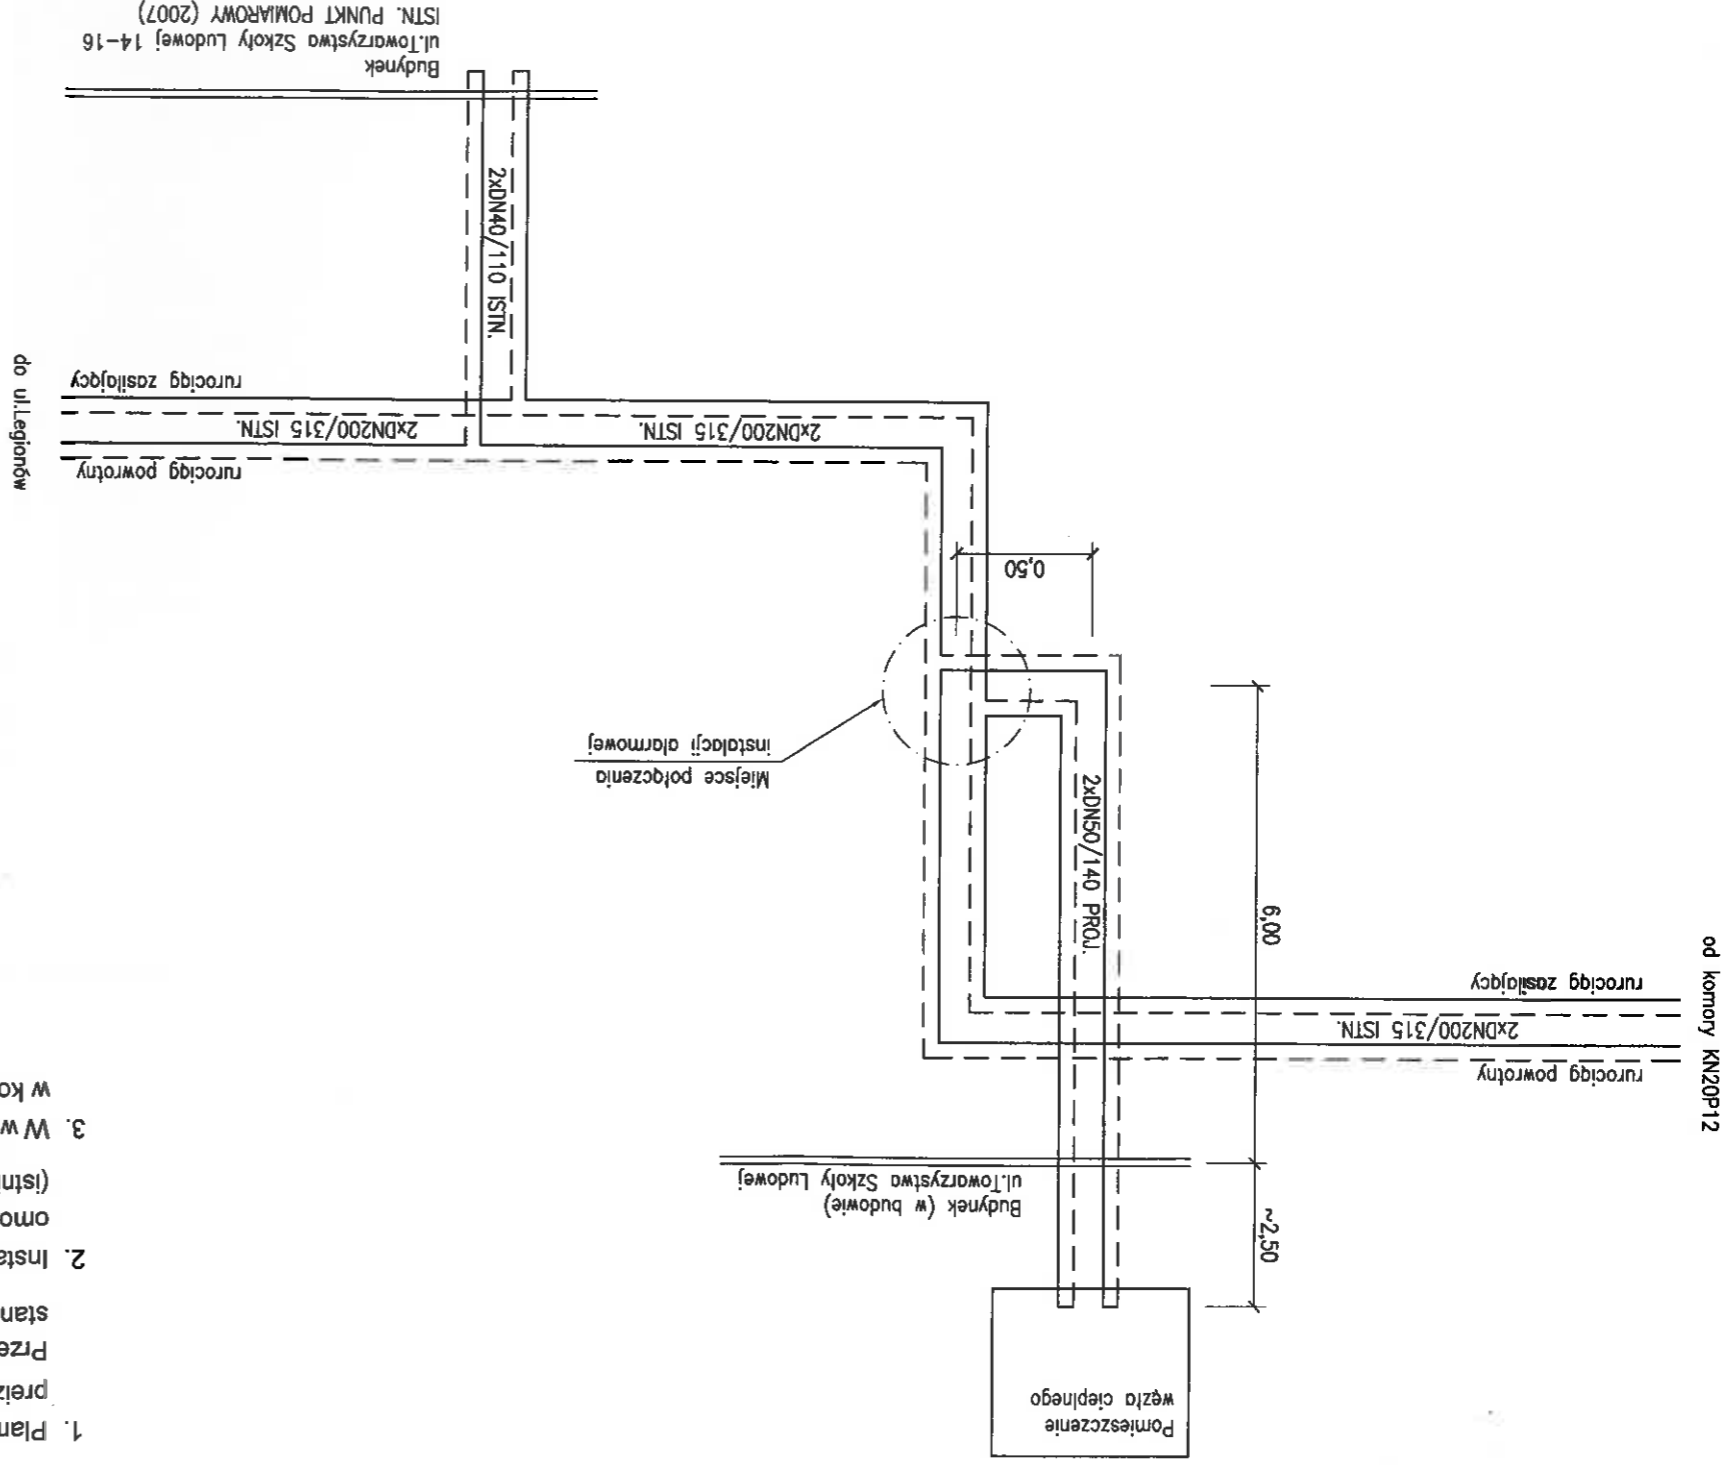

## UWAGA :

1. Planuje się połączenie z instalacją sygnalizacji zawiłgoczenia istniejącej sieci przelozowanej LOGSTOR wykonanej w roku 2007.
2. Instalacja sygnalizacji zawiłgoczenia do okresowej kontroli reflektometrem oraz omomierzem w węzle cieplnym budynku przy ul. Towarzystwa Szkoły Ludowej 14-16 (istniejący punkt pomiarowy z roku 2007).
3. W węzle cieplnym budowanego budynku przewody alarmowe należy wyprowadzić w koszułkach izolacyjnych poza nasadki termokurczliwe i spiąć na krótko.

PROJEKT PRZYŁĄCZA	
USŁUGI PROJEKTOWE Michał JASONEK 43-300 Bielsko-Biala ul. Zwierzyniecka 28/40	
INWESTOR : Przedsiębiorstwo Komunalne "THERMA" Spółka z o.o. Bielsko-Biala ul. Michała Grażyńskiego 108	
Data 16.03.2021.	
Projektował Inż. Michał JASONEK	Opracował Inż. Michał JASONEK
Budowa przyłącza cieplowniczego w technologii rur przelozowanych 2xDN50/140mm do budowanego budynku mieszkalno-usługowego z garazem podziemnym przy ul. Towarzystwa Szkoły Ludowej w Bielsku-Bialej	
Rys. nr 04	