




Miejski Zarząd Dróg w Bielsku-Białej

Nr spr.: ADD.4402.664.2024.MF

Nr dok.: 19108.2024

Bielsko-Biała, 12 listopada 2024 r.

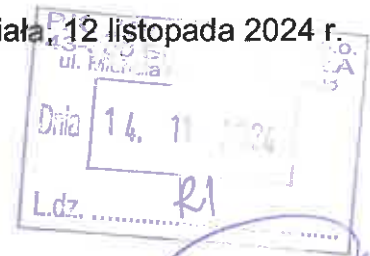

**Przedsiębiorstwo Komunalne  
„THERMA” Sp. z o. o.**  
ul. Michała Grażyńskiego 108  
43-300 Bielsko-Biała

*Uzgodnienie lokalizacji sieci ciepłej w rejonie ul. Muszłowej w Bielsku-Białej.*

W odpowiedzi na pismo z dnia 08.10.2024 r. znak RI/0406/2024/ŚJ - Miejski Zarząd Dróg w Bielsku-Białej informuje, że uzgadnia lokalizację sieci ciepłej w technologii rur preizolowanych 2xDN150/280mm w obszarze dz. nr 4138/12 obręb Stare Bielsko na poniższych warunkach:

1. Lokalizacja wyżej wymienionej infrastruktury może nastąpić zgodnie z projektem zagospodarowania terenu załączonym do wniosku Strony. Opieczątowany załącznik mapowy stanowi integralną część niniejszego uzgodnienia.
2. Sieć wykonać metodą wykopu otwartego.
3. Głębokość ułożenia sieci winna uwzględniać istniejącą oraz projektowaną infrastrukturę techniczną.
3. Zabudowę sieci należy wykonać w koordynacji z realizacją inwestycji drogowej objętej decyzją nr 2/2024 o zezwoleniu na realizację inwestycji drogowej pn. „Budowa i rozbudowa ulicy Sarni Stok i ulicy Muszłowej w Bielsku-Białej”, którą na mocy umowy nr 15/2022 zawartej z Miastem Bielsko-Biała w dniu 13.12.2022 r. (na podstawie art. 16 ustawy z dnia 21.03.1985 r. o drogach publicznych) realizuje spółka MURAPOL REAL ESTATE S. A.
4. Naruszony teren dz. 4138/12 przywrócić do stanu pierwotnego. Dodatkowo na odcinku od końca jezdni o nawierzchni asfaltowej (budowanej drogi przez spółkę Murapol) do końca dz. 4138/12 zabudować płyty betonowe, celem kontynuacji odtworzenia terenu po zabudowie ciepłociągu, wskazanego w warunkach pisma MZD w B-B z 12.02.2024 r., oznaczonego znakiem: nr spr.: ADD.4402.762.2023.PO; nr dok.: 2567.2024.
5. Całość robót związanych z wykonaniem przedmiotu uzgodnienia należy wykonać kosztem i staraniem Strony.
6. Podczas robót zapewnić bezpieczne dojście oraz dojazd do sąsiednich nieruchomości gruntowych.

**Miejski Zarząd Dróg w Bielsku-Białej**  
ul. Michała Grażyńskiego 10, 43-300 Bielsko-Biała  
[www.mzd.bielsko.pl](http://www.mzd.bielsko.pl)

☎ tel. 33 472 60 10  
☎ fax 33 472 60 20  
✉ sekretariat@mzd.bielsko.pl


7. Jeżeli budowa, przebudowa lub remont drogi wymagać będzie przełożenia urządzenia lub obiektu, koszt tego przełożenia ponosi jego właściciel.
8. Niniejsze uzgodnienie nie jest równoznaczne z prawem do dysponowania nieruchomością na cele budowlane w rozumieniu ustawy Prawo budowlane, art. 32 ust. 4 pkt 2.

**Uzgodnienie ważne 2 lata.**

DYREKTOR  
*[Signature]*  
inż. Patryk Owcarz

Otrzymują:

1. Adresat
2. MZD.ADD a/a

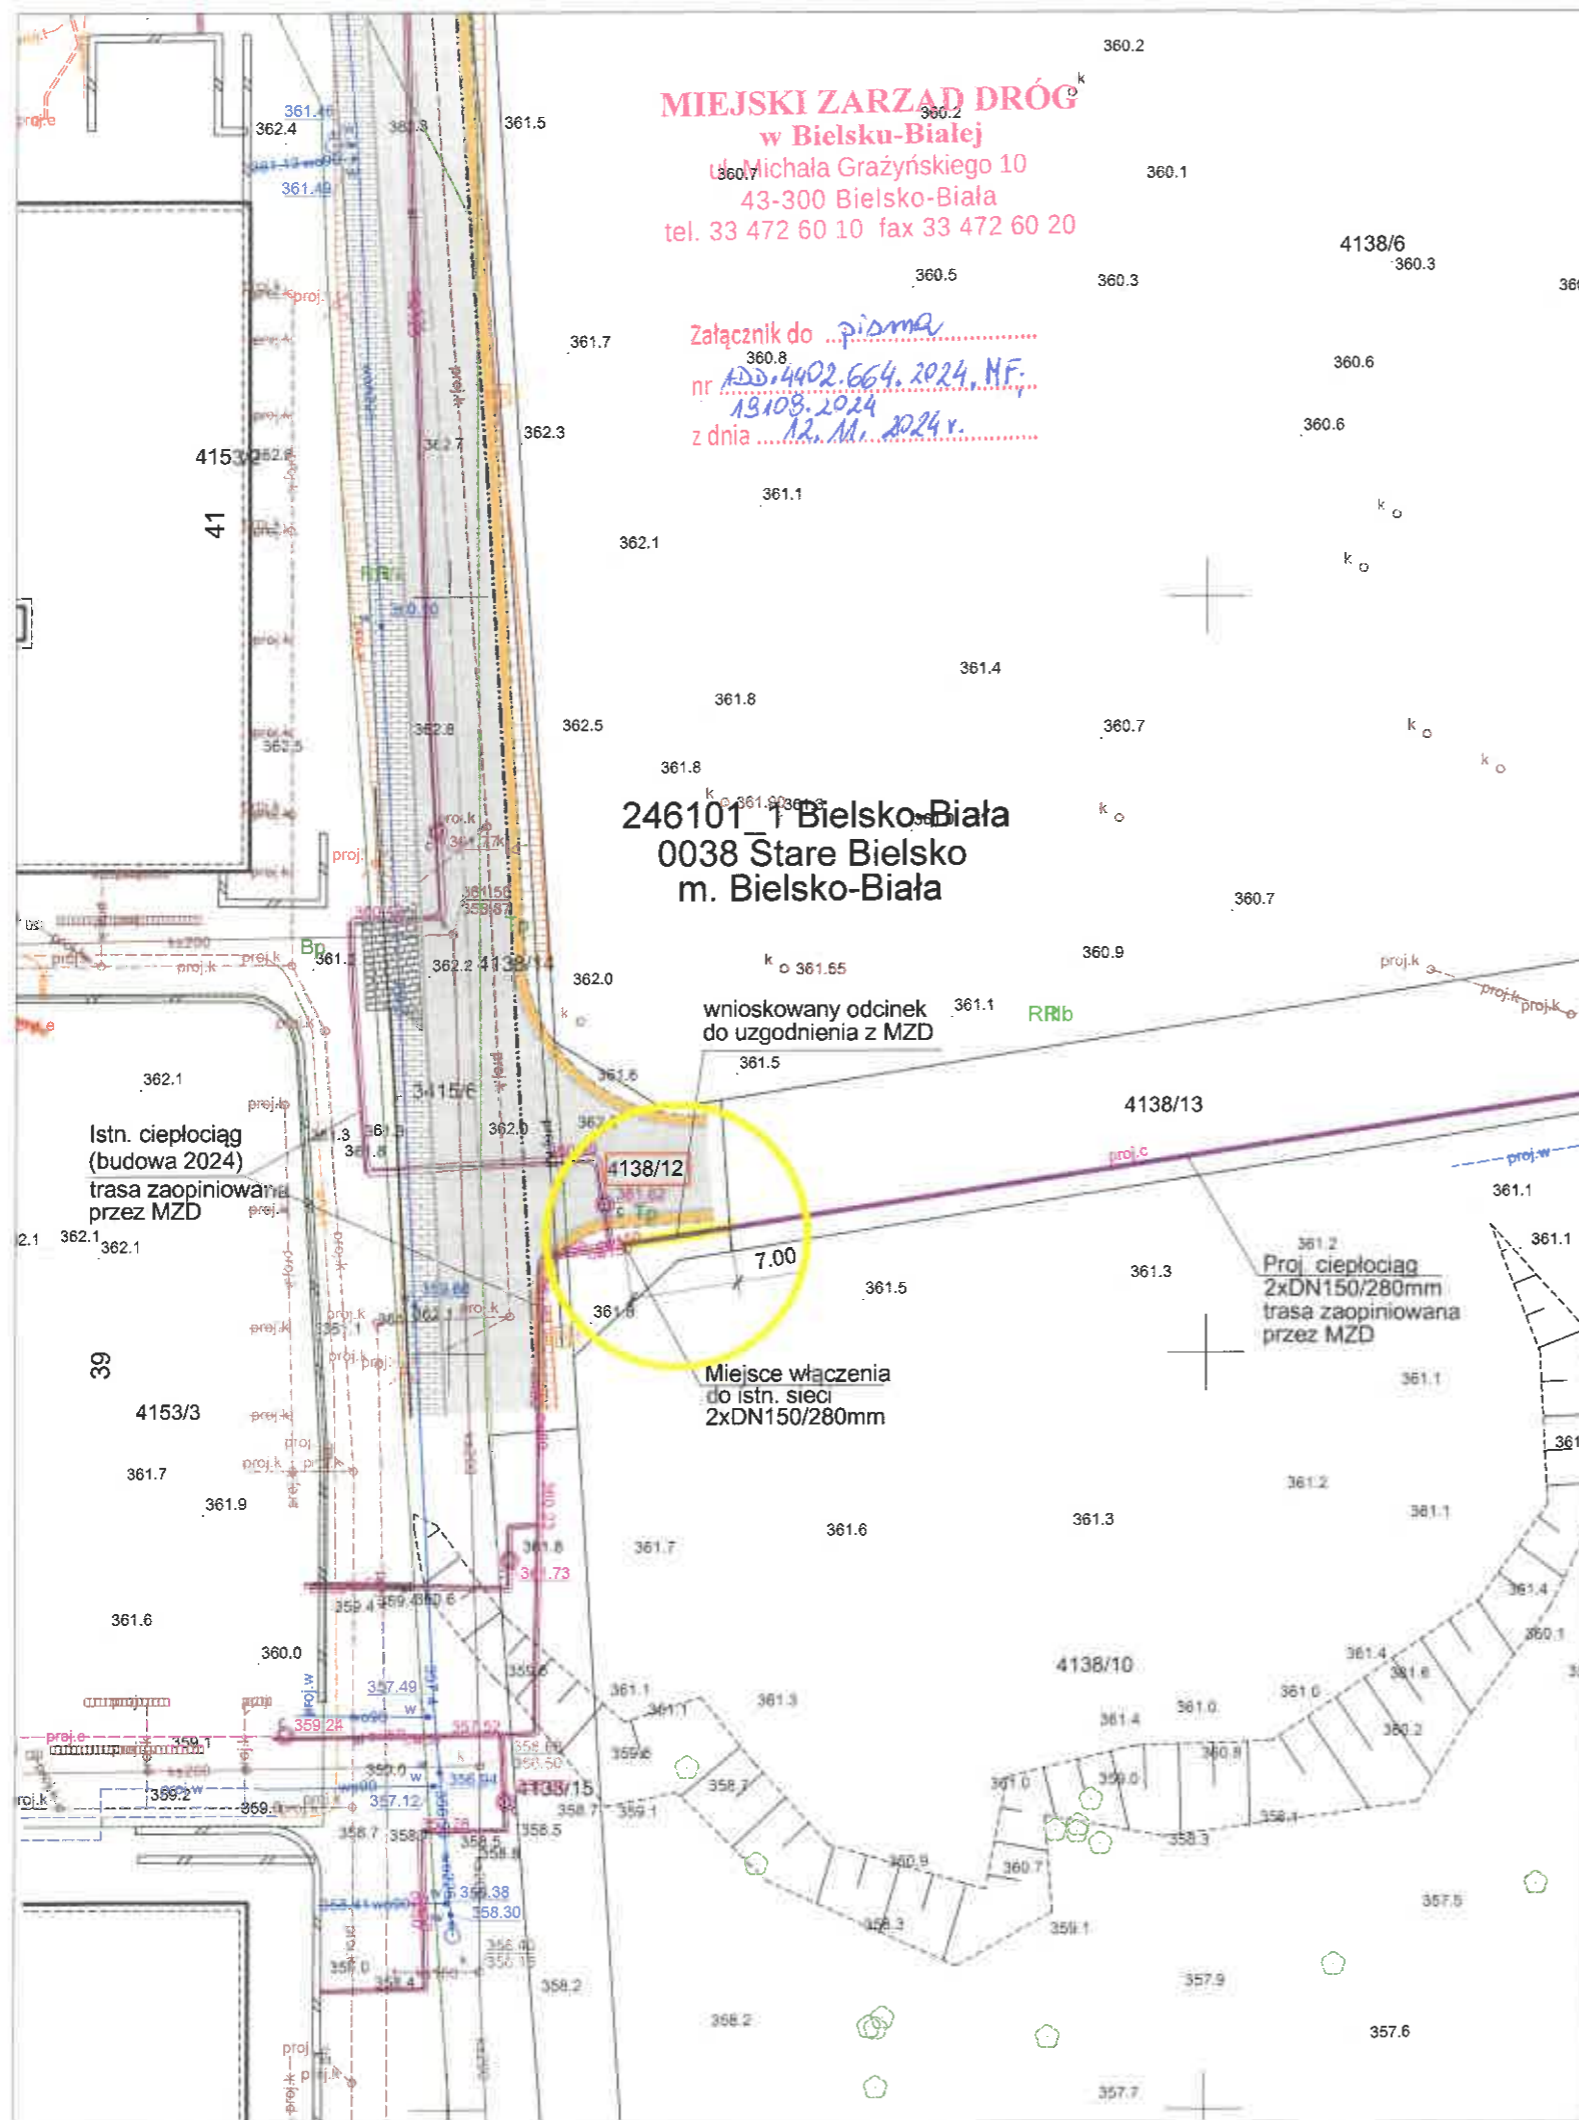


**MIEJSKI ZARZĄD DRÓG**  
**w Bielsku-Białej**  
 ul. Michała Grażyńskiego 10  
 43-300 Bielsko-Biała  
 tel. 33 472 60 10 fax 33 472 60 20

Załącznik do ... *pidma* ...  
 nr *ADG.4402.664.2024.MF.*  
*13108.2024*  
 z dnia *12.11.2024 r.*

**246101\_1 Bielsko-Biała**  
**0038 Stare Bielsko**  
**m. Bielsko-Biała**

SEKCJA MAPY : 6.120.30.12.3.1  
 Projekt sporządzono na aktualnej mapie zasadniczej z zasobów geodezyjnych  
 Wydziału Geodezji i Kartografii UM w Bielsku-Białej.

ORIENTACJA :

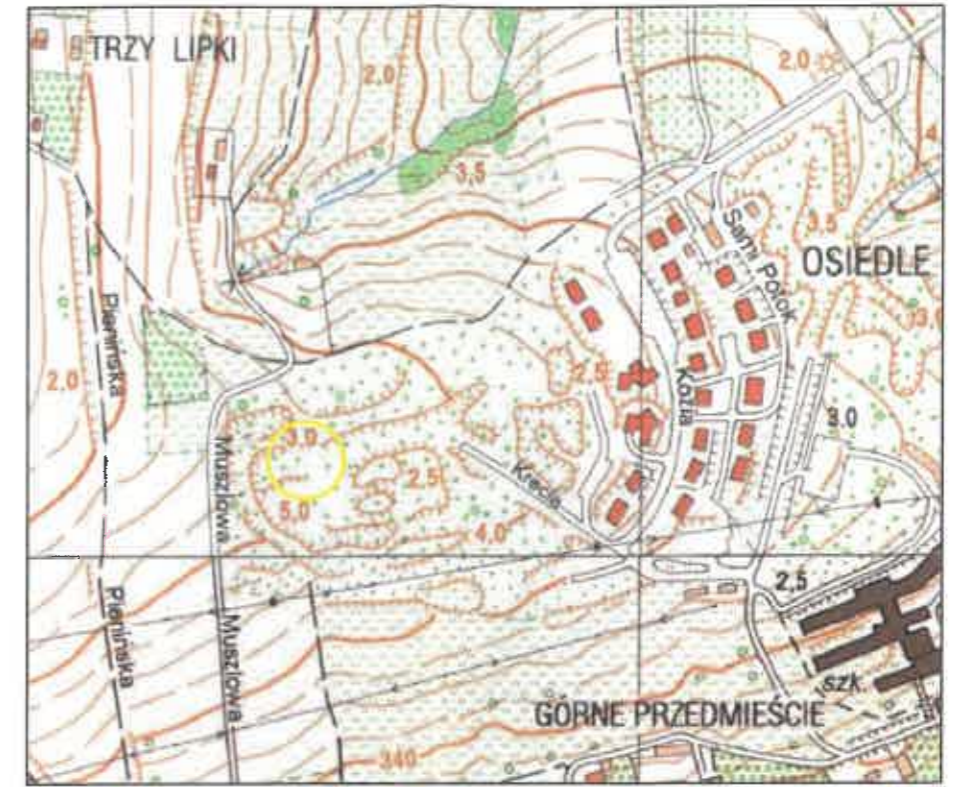

UZBROJENIE PROJEKTOWANE :  
 — sieć ciepłownicza preizolowana 2xDN150/280mm

PROJEKT BUDOWLANY					
Projektował	mgr inż. I.Hatossy	Nr uprawnień 267/2000	Podpis	Data 08.10.2024.	INWESTOR P.K. "Therma" Spółka z o.o. 43-300 Bielsko-Biała ul.Michała Grażyńskiego 108
Opracował	mgr inż. I.Hatossy	Nr uprawnień 267/2000	Podpis	Data 08.10.2024.	
Budowa osiedlowej sieci ciepłej w technologii rur preizolowanych 2xDN150/280-50/140mm do budynków mieszkalnych wielorodzinnych z garażami podziemnymi w rejonie ul.Kreciej w Bielsku-Białej - ETAP 2.					
Skala 1 : 500	PROJEKT ZAGOSPODAROWANIA TERENU				Rys. nr 01