
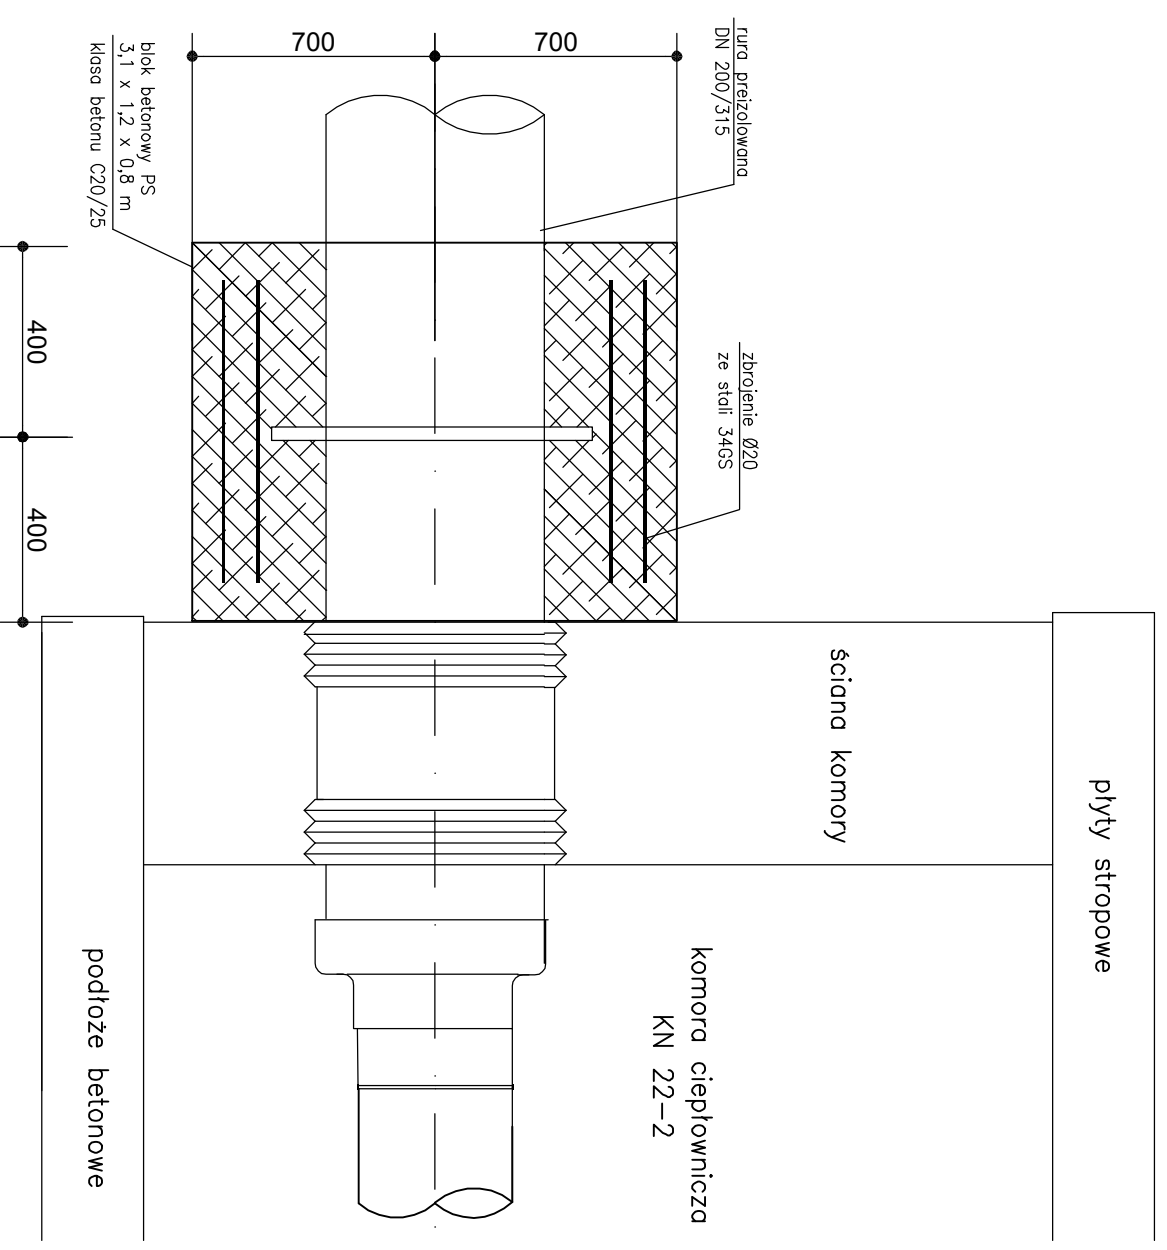


# RZUT POZIOMY

# PRZEKRÓJ POPRZECZNY

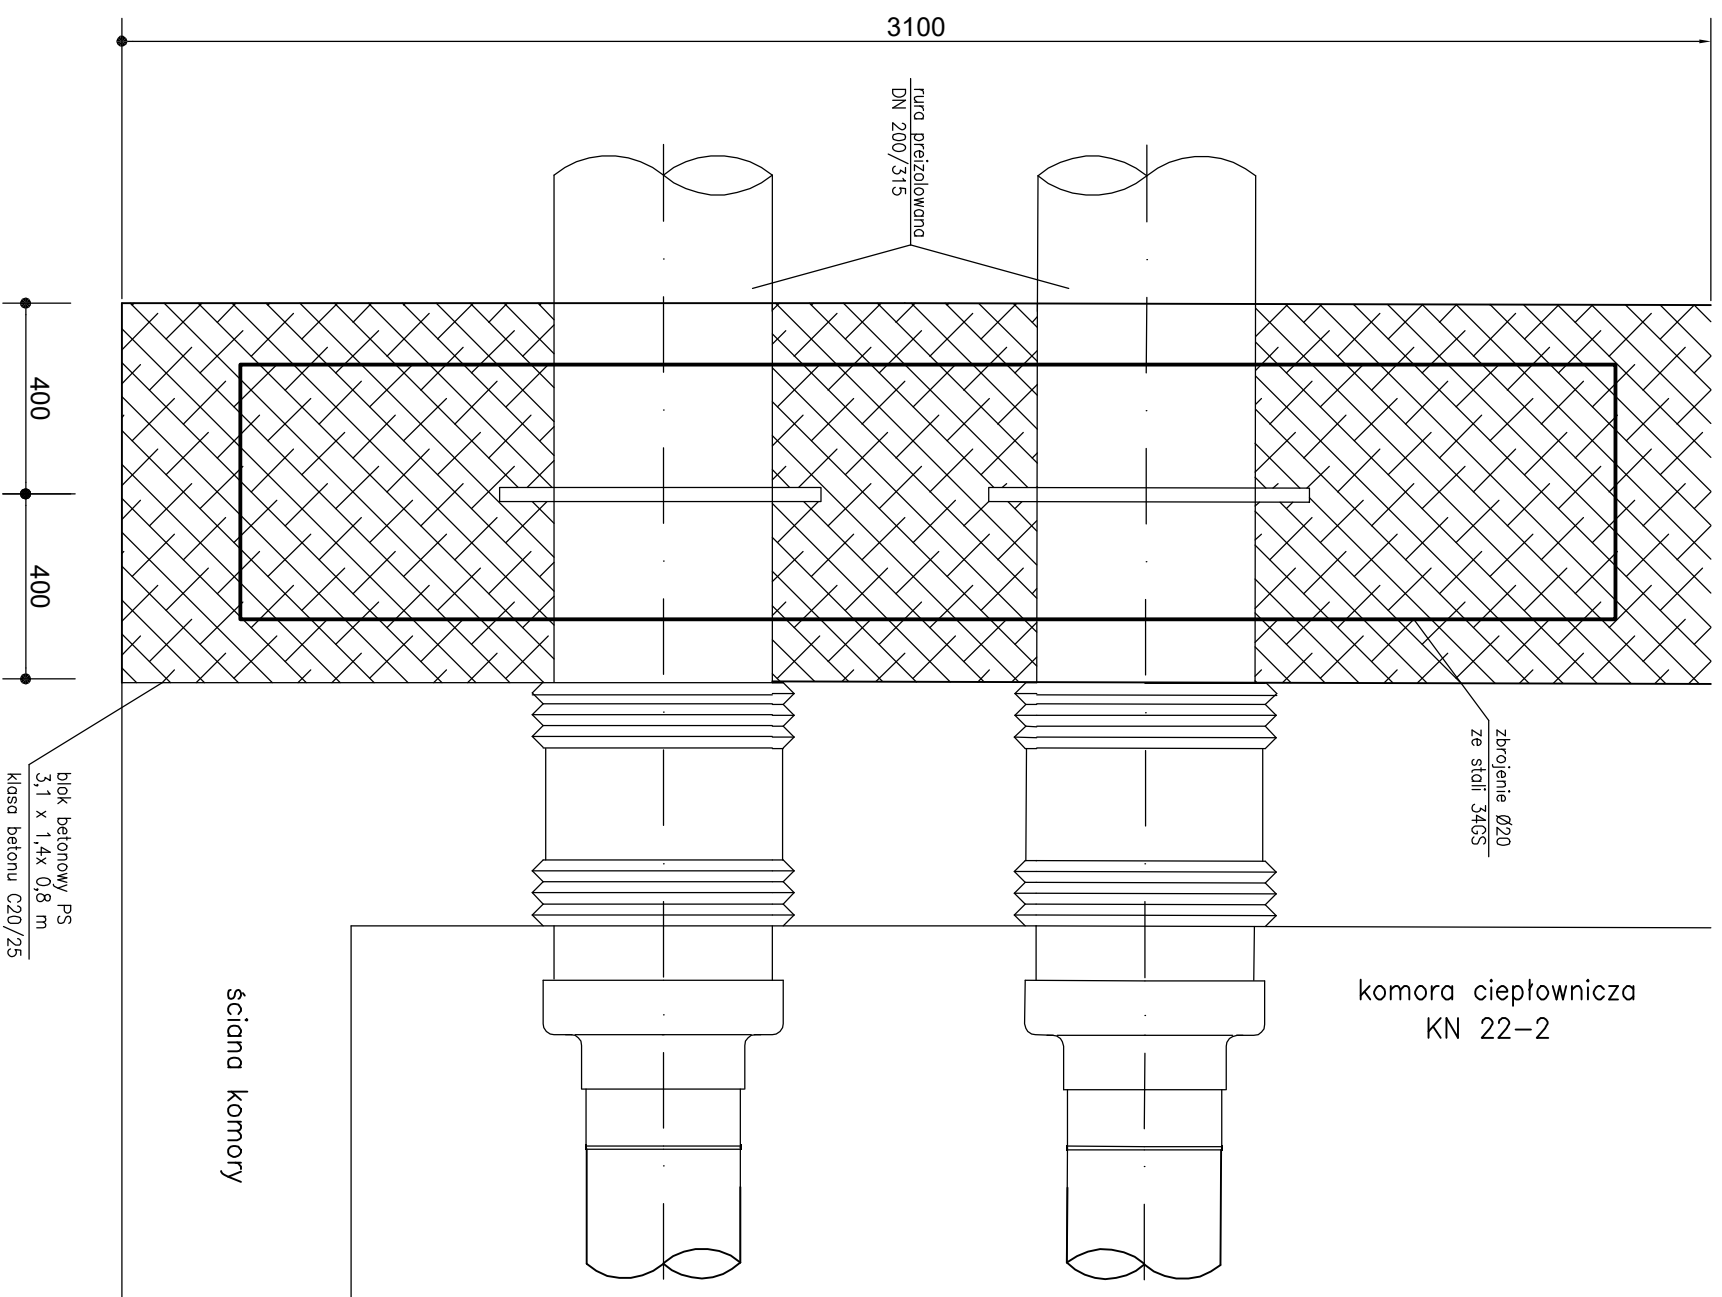

Investor : Przedsiębiorstwo Komunalne "THERMA" Spółka z o.o.  
43-300 Bielsko-Biala ul.M.Grozyńskiego 108

Temat : REMONT PUNKTU STAŁEGO NA SIECI PREIZOLOWANEJ 2xDN200/315  
PRZY KOMORZE KN22-2 przy ul. TRAUUGUTTA

Adres obiektu budowlanego:	Miejscowość: Bielsko-Biala	Powiat: -	Województwo: Śląskie
Faza:	PROJEKT WYKONAWCZY		
Branża:	INSTALACYJNA - SIECI CIEPLNE		
Funkcja:	Imię, Nazwisko:	Uprawnienia/Specialność:	Podpis:
Projektant:	mgr inż. Jan PAWNUK	867/93 Katowice Instalacyjno-inżynieria	
Nazwa dyspunktu:	PREIZOLOWANY PUNKT STAŁY		
Rysunek nr:	2		
Firma wykonawcza: Bielsko-Biala, 23 lipiec 2024			