


ROZMIESZCZENIE PODUSZEK KOMPENSACYJNYCH – typ PE gr. 40mm

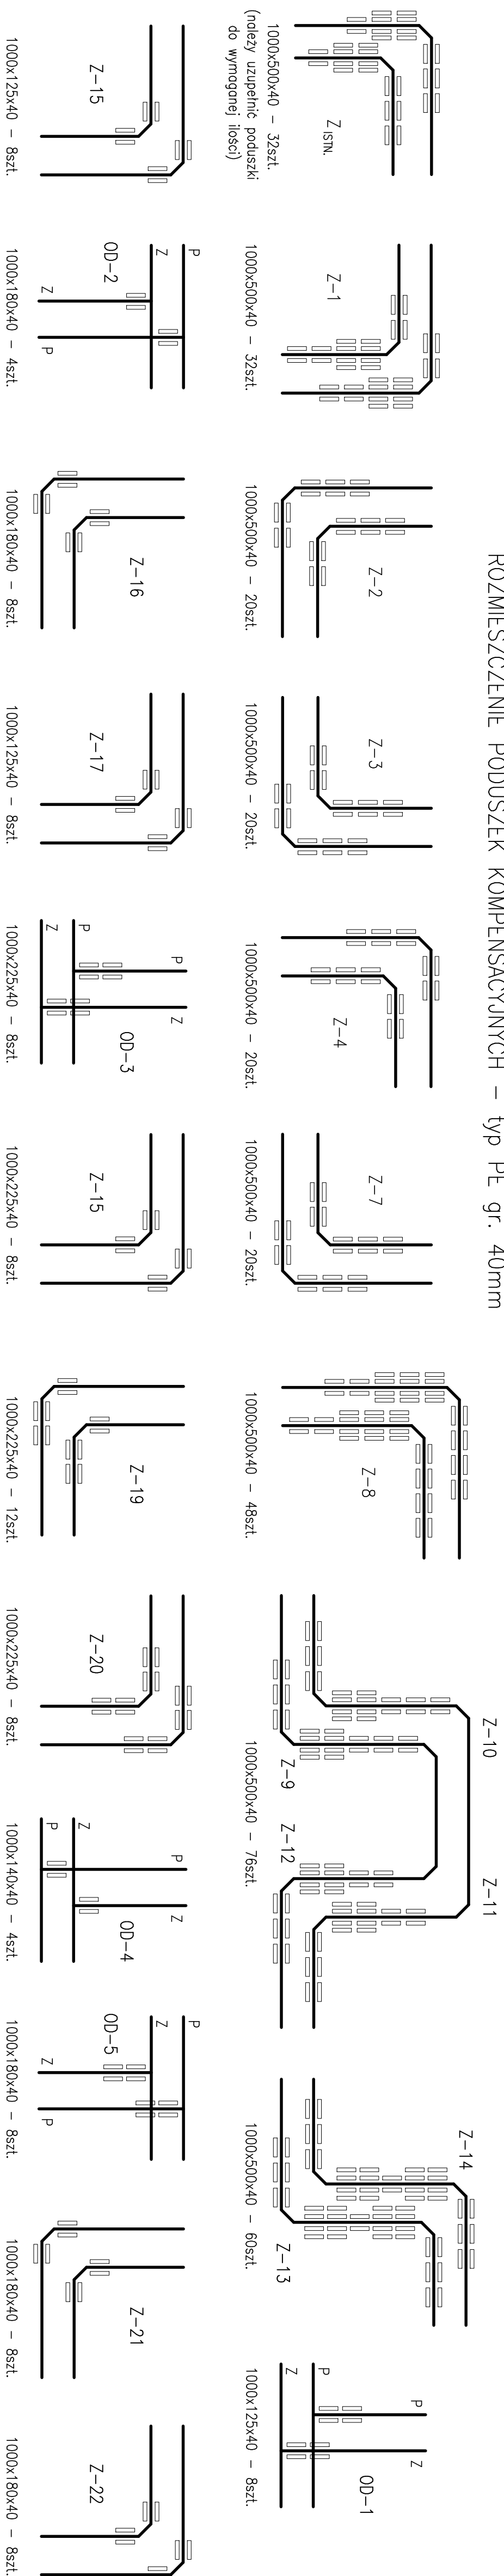

1000x500x40 – 32szt.
(niezły uzupełnić poduszki do wymagalnej ilości)

1000x500x40 – 32szt.

1000x500x40 – 20szt.

1000x500x40 – 20szt.

1000x500x40 – 20szt.

1000x500x40 – 20szt.

1000x500x40 – 48szt.

1000x500x40 – 76szt.

1000x500x40 – 60szt.

1000x500x40 – 60szt.

1000x125x40 – 8szt.

1000x125x40 – 8szt.

1000x125x40 – 8szt.

1000x180x40 – 4szt.

1000x180x40 – 8szt.

1000x125x40 – 8szt.

1000x225x40 – 8szt.

1000x225x40 – 8szt.

1000x225x40 – 12szt.

1000x225x40 – 8szt.

1000x140x40 – 4szt.


1000x180x40 – 8szt.

1000x180x40 – 8szt.

1000x180x40 – 8szt.

PROJEKTOWANE ELEMENTY SIECI PREIZOLOWANEJ :

- OD-1 Odgłazienie preizolowane prostopadłe 45°
Dz323,9x5,6/500mm – Dz48,3x2,6/125mm
- OD-2 Odgłazienie preizolowane prostopadłe 45°
Dz323,9x5,6/500mm – Dz88,9x3,2/180mm
- OD-3 Odgłazienie preizolowane prostopadłe 45°
Dz323,9x5,6/500mm – Dz114,3x3,6/225mm
- OD-4 Odgłazienie preizolowane prostopadłe 45°
Dz114,3x3,6/225mm – Dz76,1x2,9/140mm
- OD-5 Odgłazienie preizolowane prostopadłe 45° (trójniki: dolne)
Dz323,9x5,6/500mm – Dz88,9x3,2/180mm
- S-1 Zawory odcinające preizolowane Dz48,3x2,6/125mm z podwójnym odpowietrzeniem z zaworem kulowym DN32mm
- S-2 Zawory odcinające preizolowane Dz88,9x3,2/180mm z podwójnym odpowietrzeniem z zaworem kulowym DN40mm
- S-3 Zawory odcinające preizolowane Dz114,3x3,6/225mm z odwodnieniem z zaworem kulowym DN40mm
- S-4 Zawory odcinające preizolowane Dz88,9x3,2/180mm z odpowietrzeniem z zaworem kulowym DN32mm

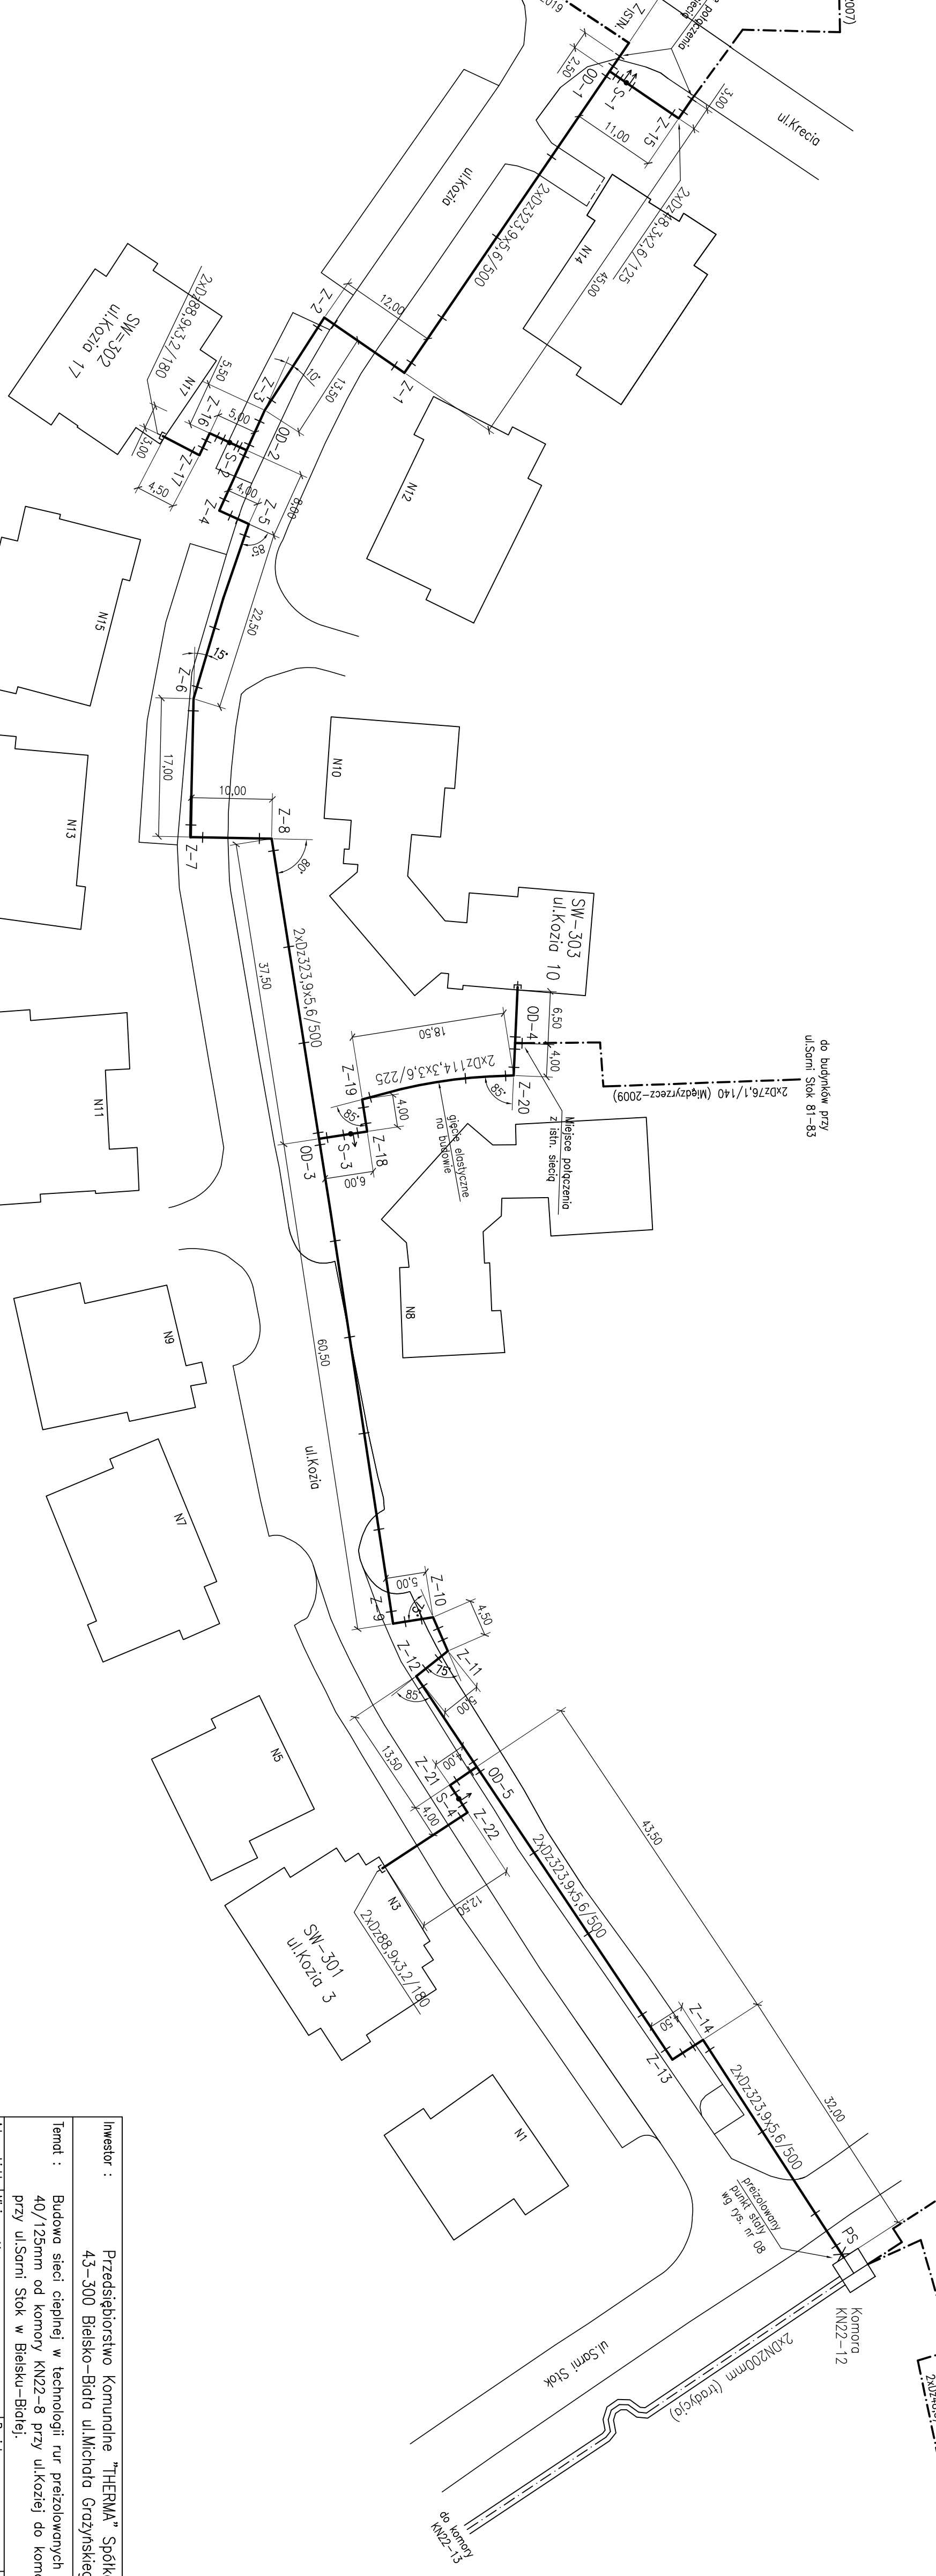

Investor :	Przedsiębiorstwo Komunalne "HERMA" Spółka z o.o.		
Adres obiektu budowlanego:	43-300 Bielsko-Biała ul. Michała Grotzyskiego 108		
Temat :	Budowa sieci ciepłej w technologii rur preizolowanych 2x DN300/500-40/125mm od komory KN2-8 przy ul. Koziej do komory KN2-12 przy ul. Sarni Stok w Bielsku-Białej.		
Katę obiektu budowlanego:	Miejscowość:	Bielsko-Biała	Powiat:
Brandz:	PROJEKT WYKONAWCZY		
Faza:	INSTALACYJNA – SIECI CIEPŁE		
Projektant:	Imię, Nazwisko:	mgr inż. Jan PAMNIAK	
Nazwa i adres:	Upewnienie/Specjalność:		Bielsko-Biała, 27.09.2019
Przebieg:	SCHEMAT MONTAŻOWY		
Figurka nr:	03		