


Kopia mapy zasadniczej

Skala 1:500 s.m.6.119.30.08.2.3

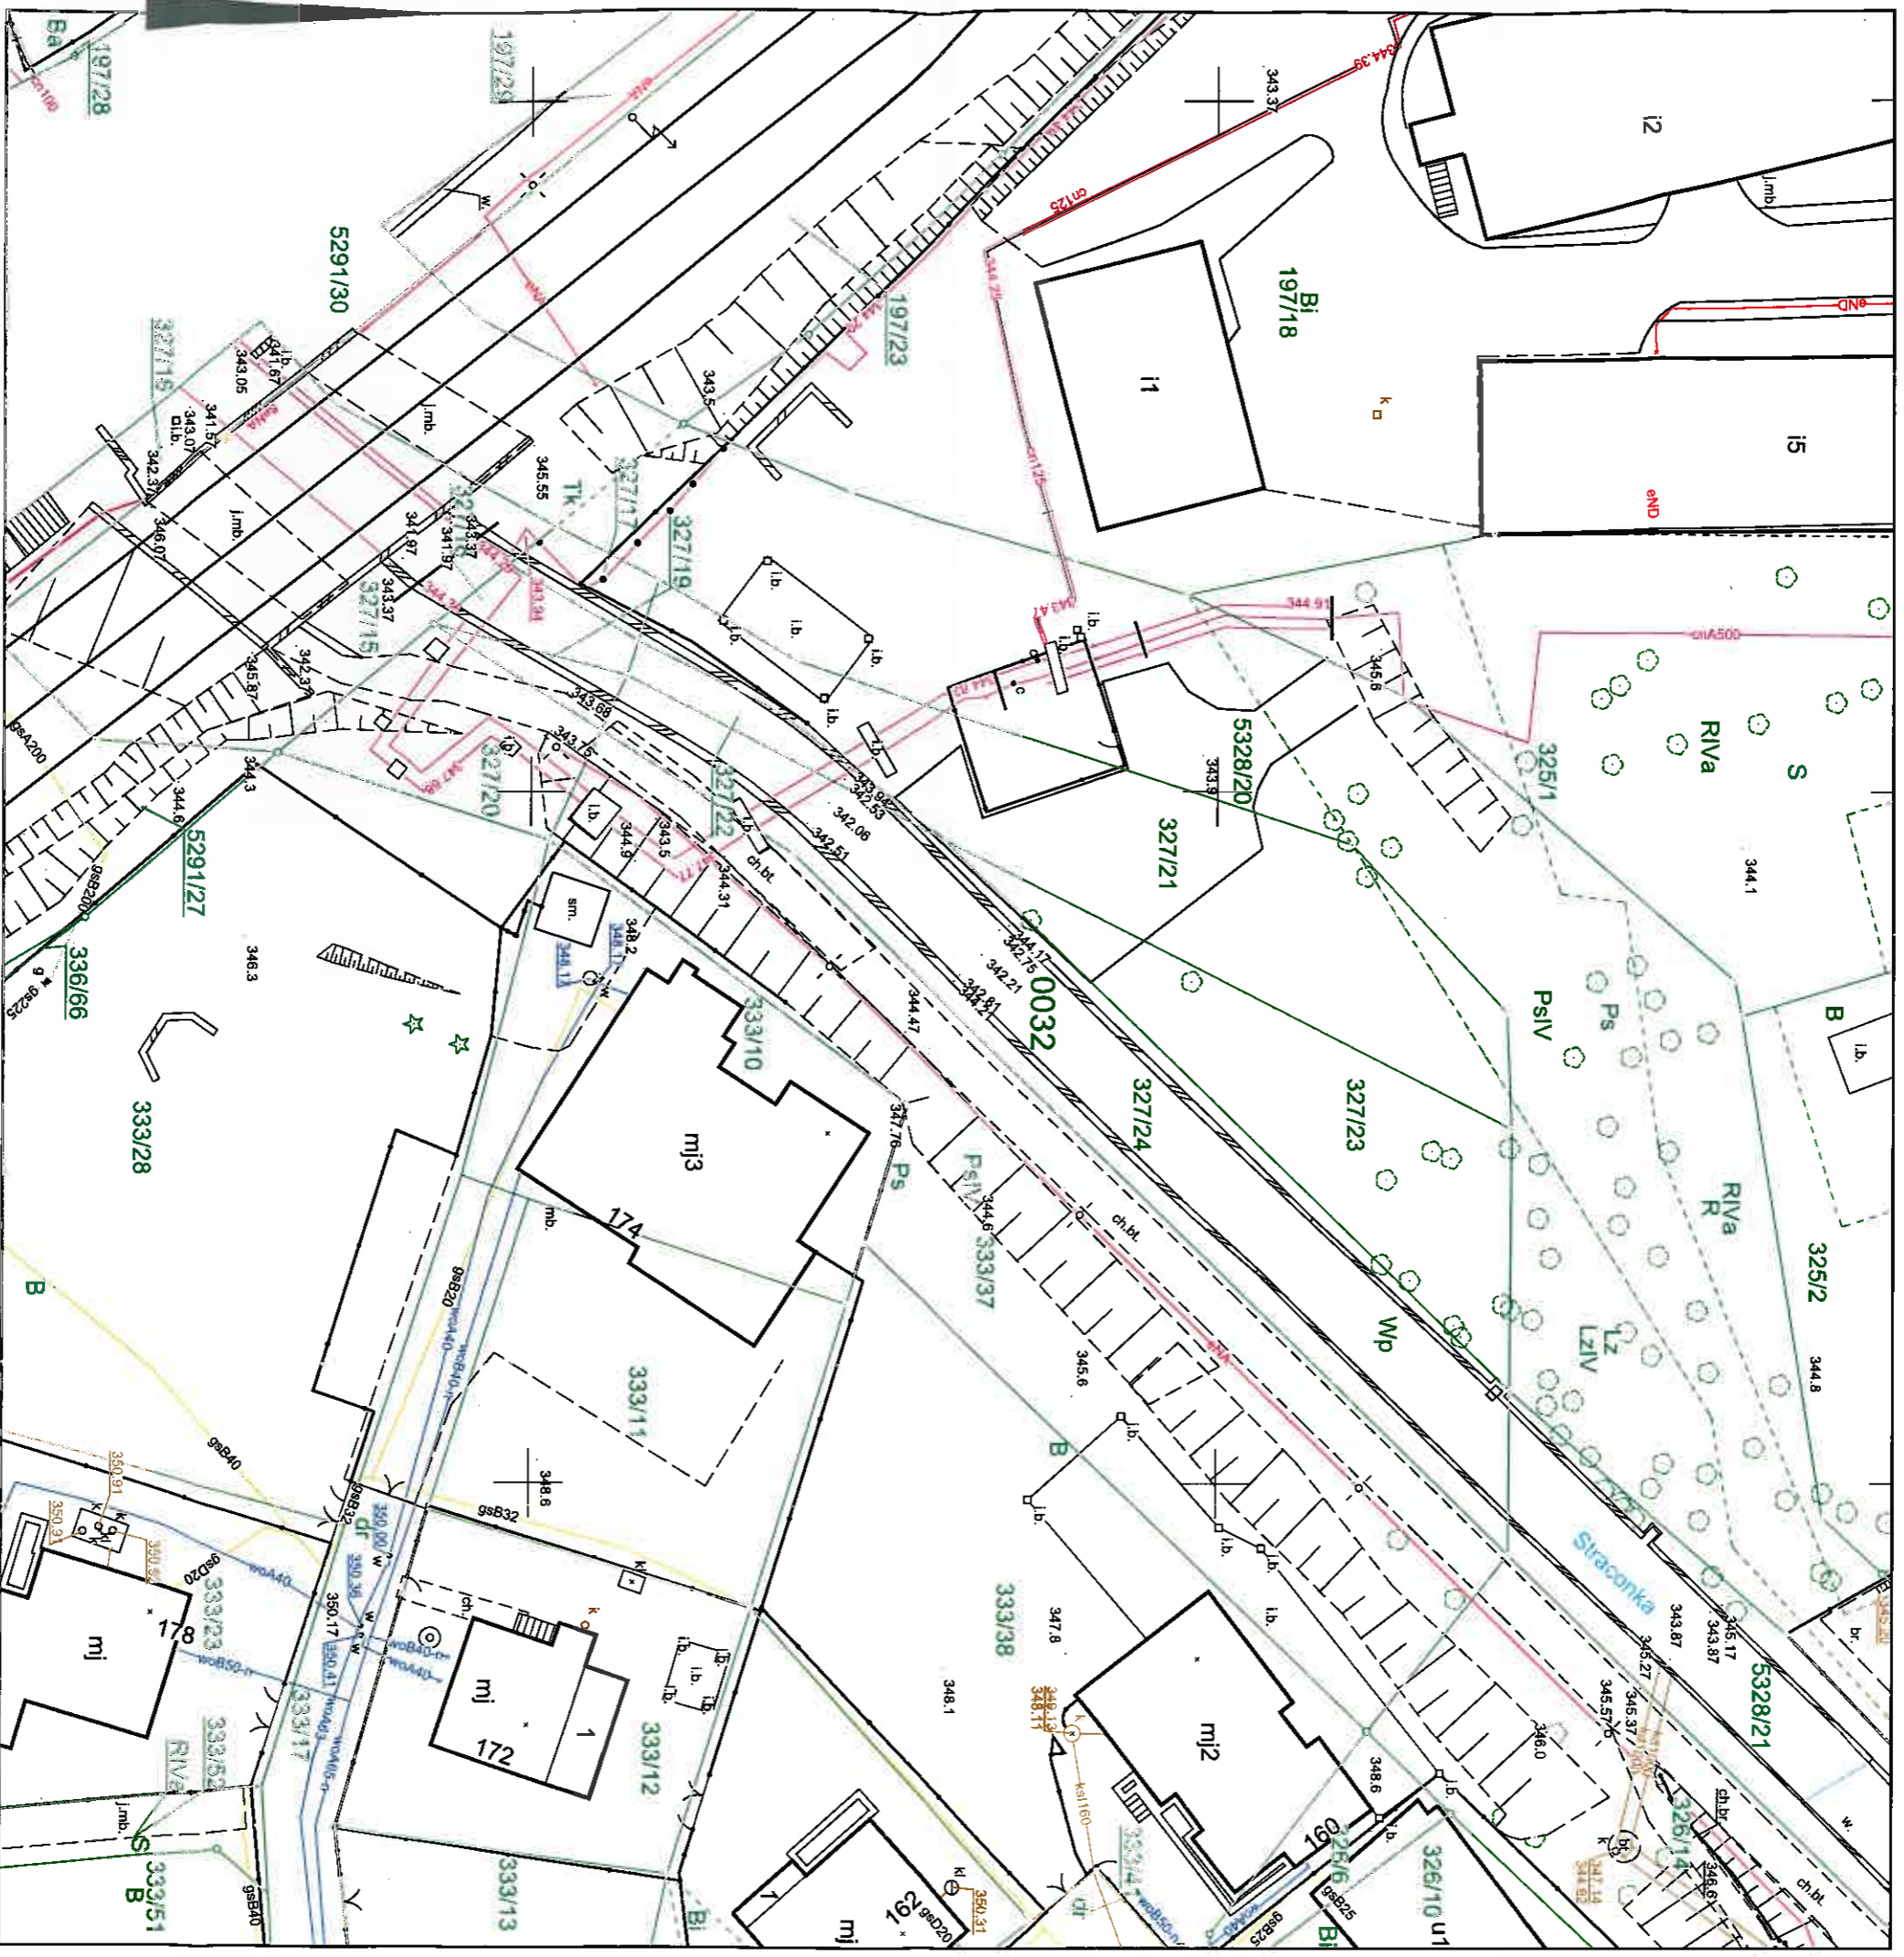

Wykonał Katarzyna Bizowska

Adnotacje

Dane ewidencyjne dotycząco części granic
przebiegających na terenach, na których
określona została nie podlega zmianom
katastralnej w skali 1:2880, wykonanej
dn. 1940 r. Nie spełniają one pod względem
dotyczy: kryteriów obowiązujących
obecnie standardów technicznych
898 z Dz.U. nr 38, poz. 454 z 2001 r./

m.p.

dn. 27-01-2021 r.

Poswiadcza się zgodność faktu kopii z treścią materiału powszechnie dostępnego i kartograficznego	
Organ prowadzący planimetryjny zespół geodezyjny i kartograficzny	Prezydent Miasta Bielska-Białej
Nazwa i adres: ul. 22-go Stycznia 10	
Identyfikator ewidencyjny materiału zawieszony	P.2461
Data wykonania kopii	2016 05 04
Imię, nazwisko i podpis osoby reprezentującej organ	2021-01-27 Katarzyna Bizowska

Wydział Geodezji i Kartografii