

PREZYDENT MIASTA
Bielska-Białej
Oznaczenie organu -50-

Województwo: śląskie
Powiat: M. Bielsko-Biała
Jednostka ewidencyjna: Bielsko-Biała


Znak: GK.6642.795P.2021.KB

Obręb ewidencyjny:

0010, 0018, 0032-Dolne Przedmieście 18, Komorowice Krakowskie, Lipnik

Kopia mapy zasadniczej

Skala 1:500 s.m.6.120.30.08.3.3, 6.120.30.13.1.1

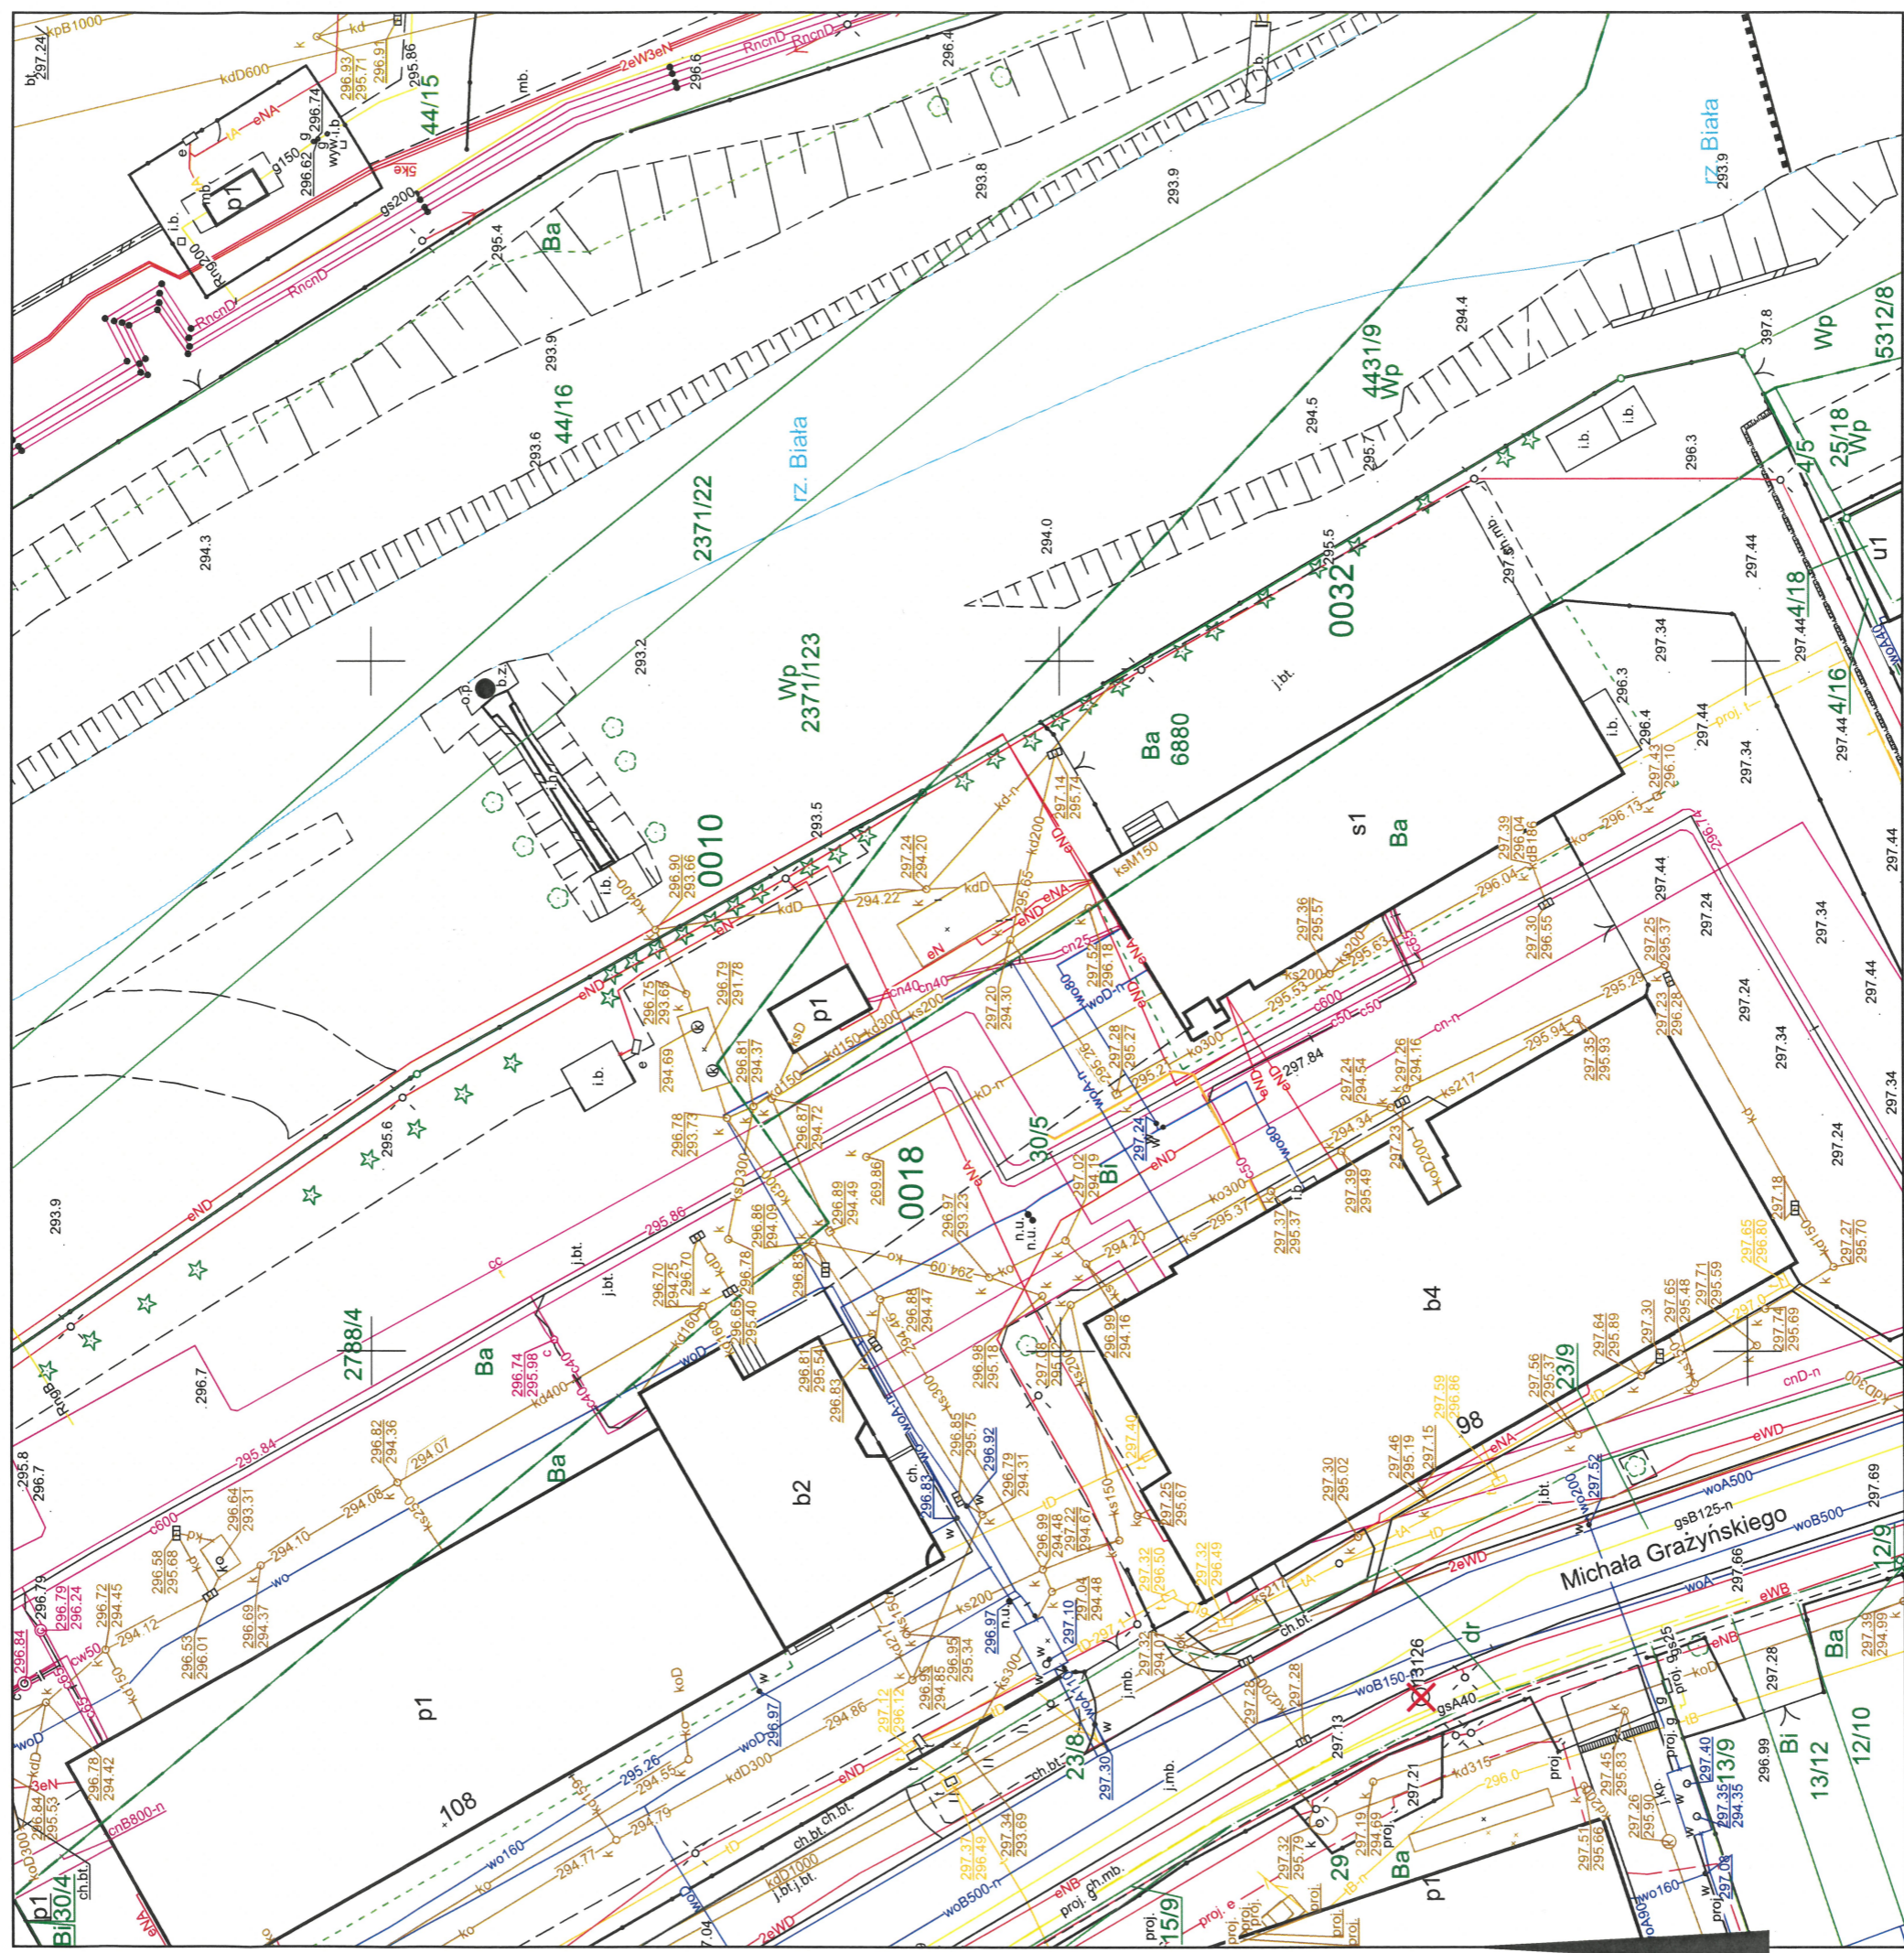

Adnotacje

Wykonał Katarzyna Brzoška

Dane ewidencyjne dotyczące ~~mapy~~ **podpis wykonawcy** przedstawionych na niniejszej mapie ~~określone zostały nie~~ **określone zostały nie** ~~podstawie mapy~~ **podstawie mapy** katastralnej w skali 1:2000, wykonanej ok. 1840 r. Nie spełniają one pod względem dokładności kryteriów obowiązujących obecnie standardów technicznych /886 z Dz.U. nr 38, poz. 454 z 2001 r dn. 08-09-2021 r.

m.p.

Nazwa organu prowadzącego parafistwoy zespół geodezyjny i kartograficzny	Prezydent Miasta Bielska-Białej
Identyfikator ewidencyjny materiału zasobu	P.2461
Nazwa materiału zasobu	hmtl ZAJMOWA
Data wykonania kopii materiału zasobu	2021-09-08
Imię, nazwisko i podpis reprezentującej organ	PREZYDENTKA MIASTA Katarzyna Brzoška

Inspektor
w Wydziale Geodezji i Kart.