


Kopia mapy zasadniczej

Skala 1:500 s.m.6.120.29.24.2.4, 6.120.29.25.1.3

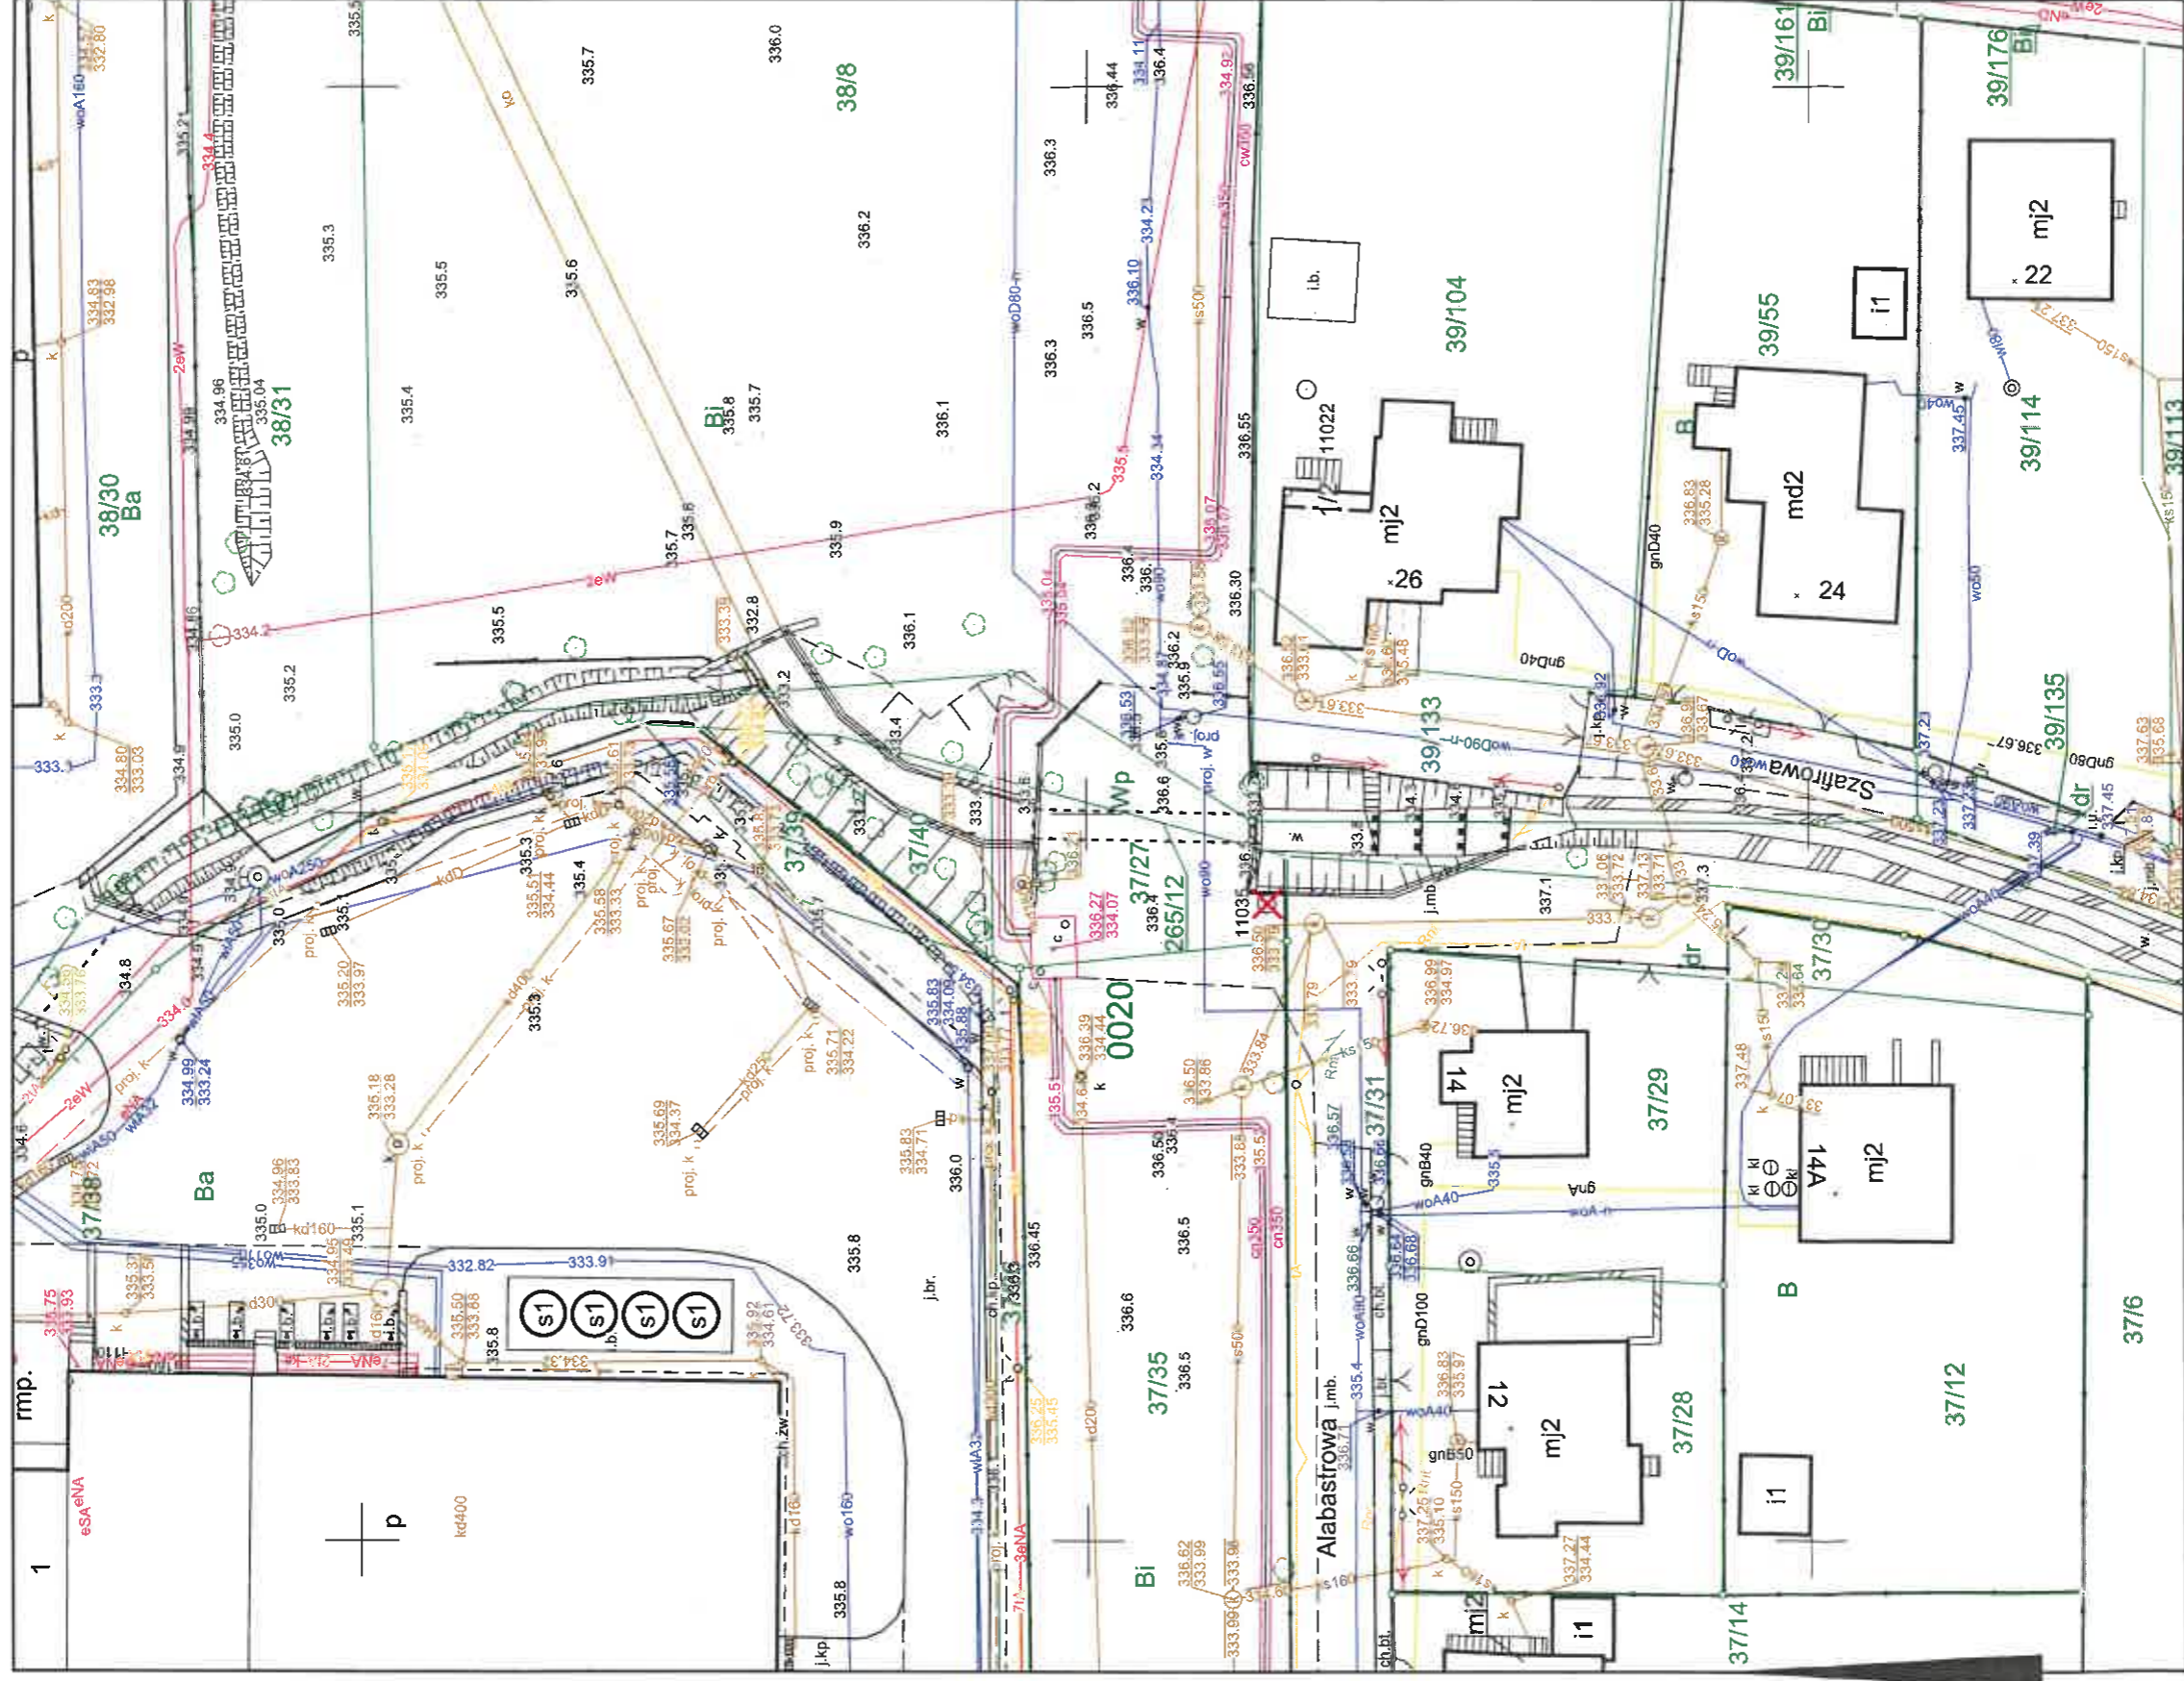

Adnotacje

Dane ewidencyjne dotyczące ~~całości~~ **Wykoniał Ewelina Ickiewicz** mapy ~~nie~~ **mapie** przedstawionych ~~na~~ **na** ~~podstawie~~ **podstawie** mapy katastralnej w skali 1:2500, wykonane ok. 1840 r. Nie spełniają one pod względem dokładności kryteriów obowiązujących obecnie standardów technicznych /886 z Dz.U. nr 38, poz. 454 z 2001 r./

m.p.

Nazwa organu prowadzącego parafrowy zasób geodezyjny i kartograficzny	Prezydent Miasta Bielska-Białej
Identyfikator ewidencyjny materiału zasobu	P.2461. <i>2016. 504</i>
Nazwa materiału zasobu	<i>m.p. zeszedł 22</i>
Data wykonania kopii materiału zasobu	<i>2016. 504</i>
Imię, nazwisko i podpis osoby reprezentującej organ	<i>[Signature]</i>